






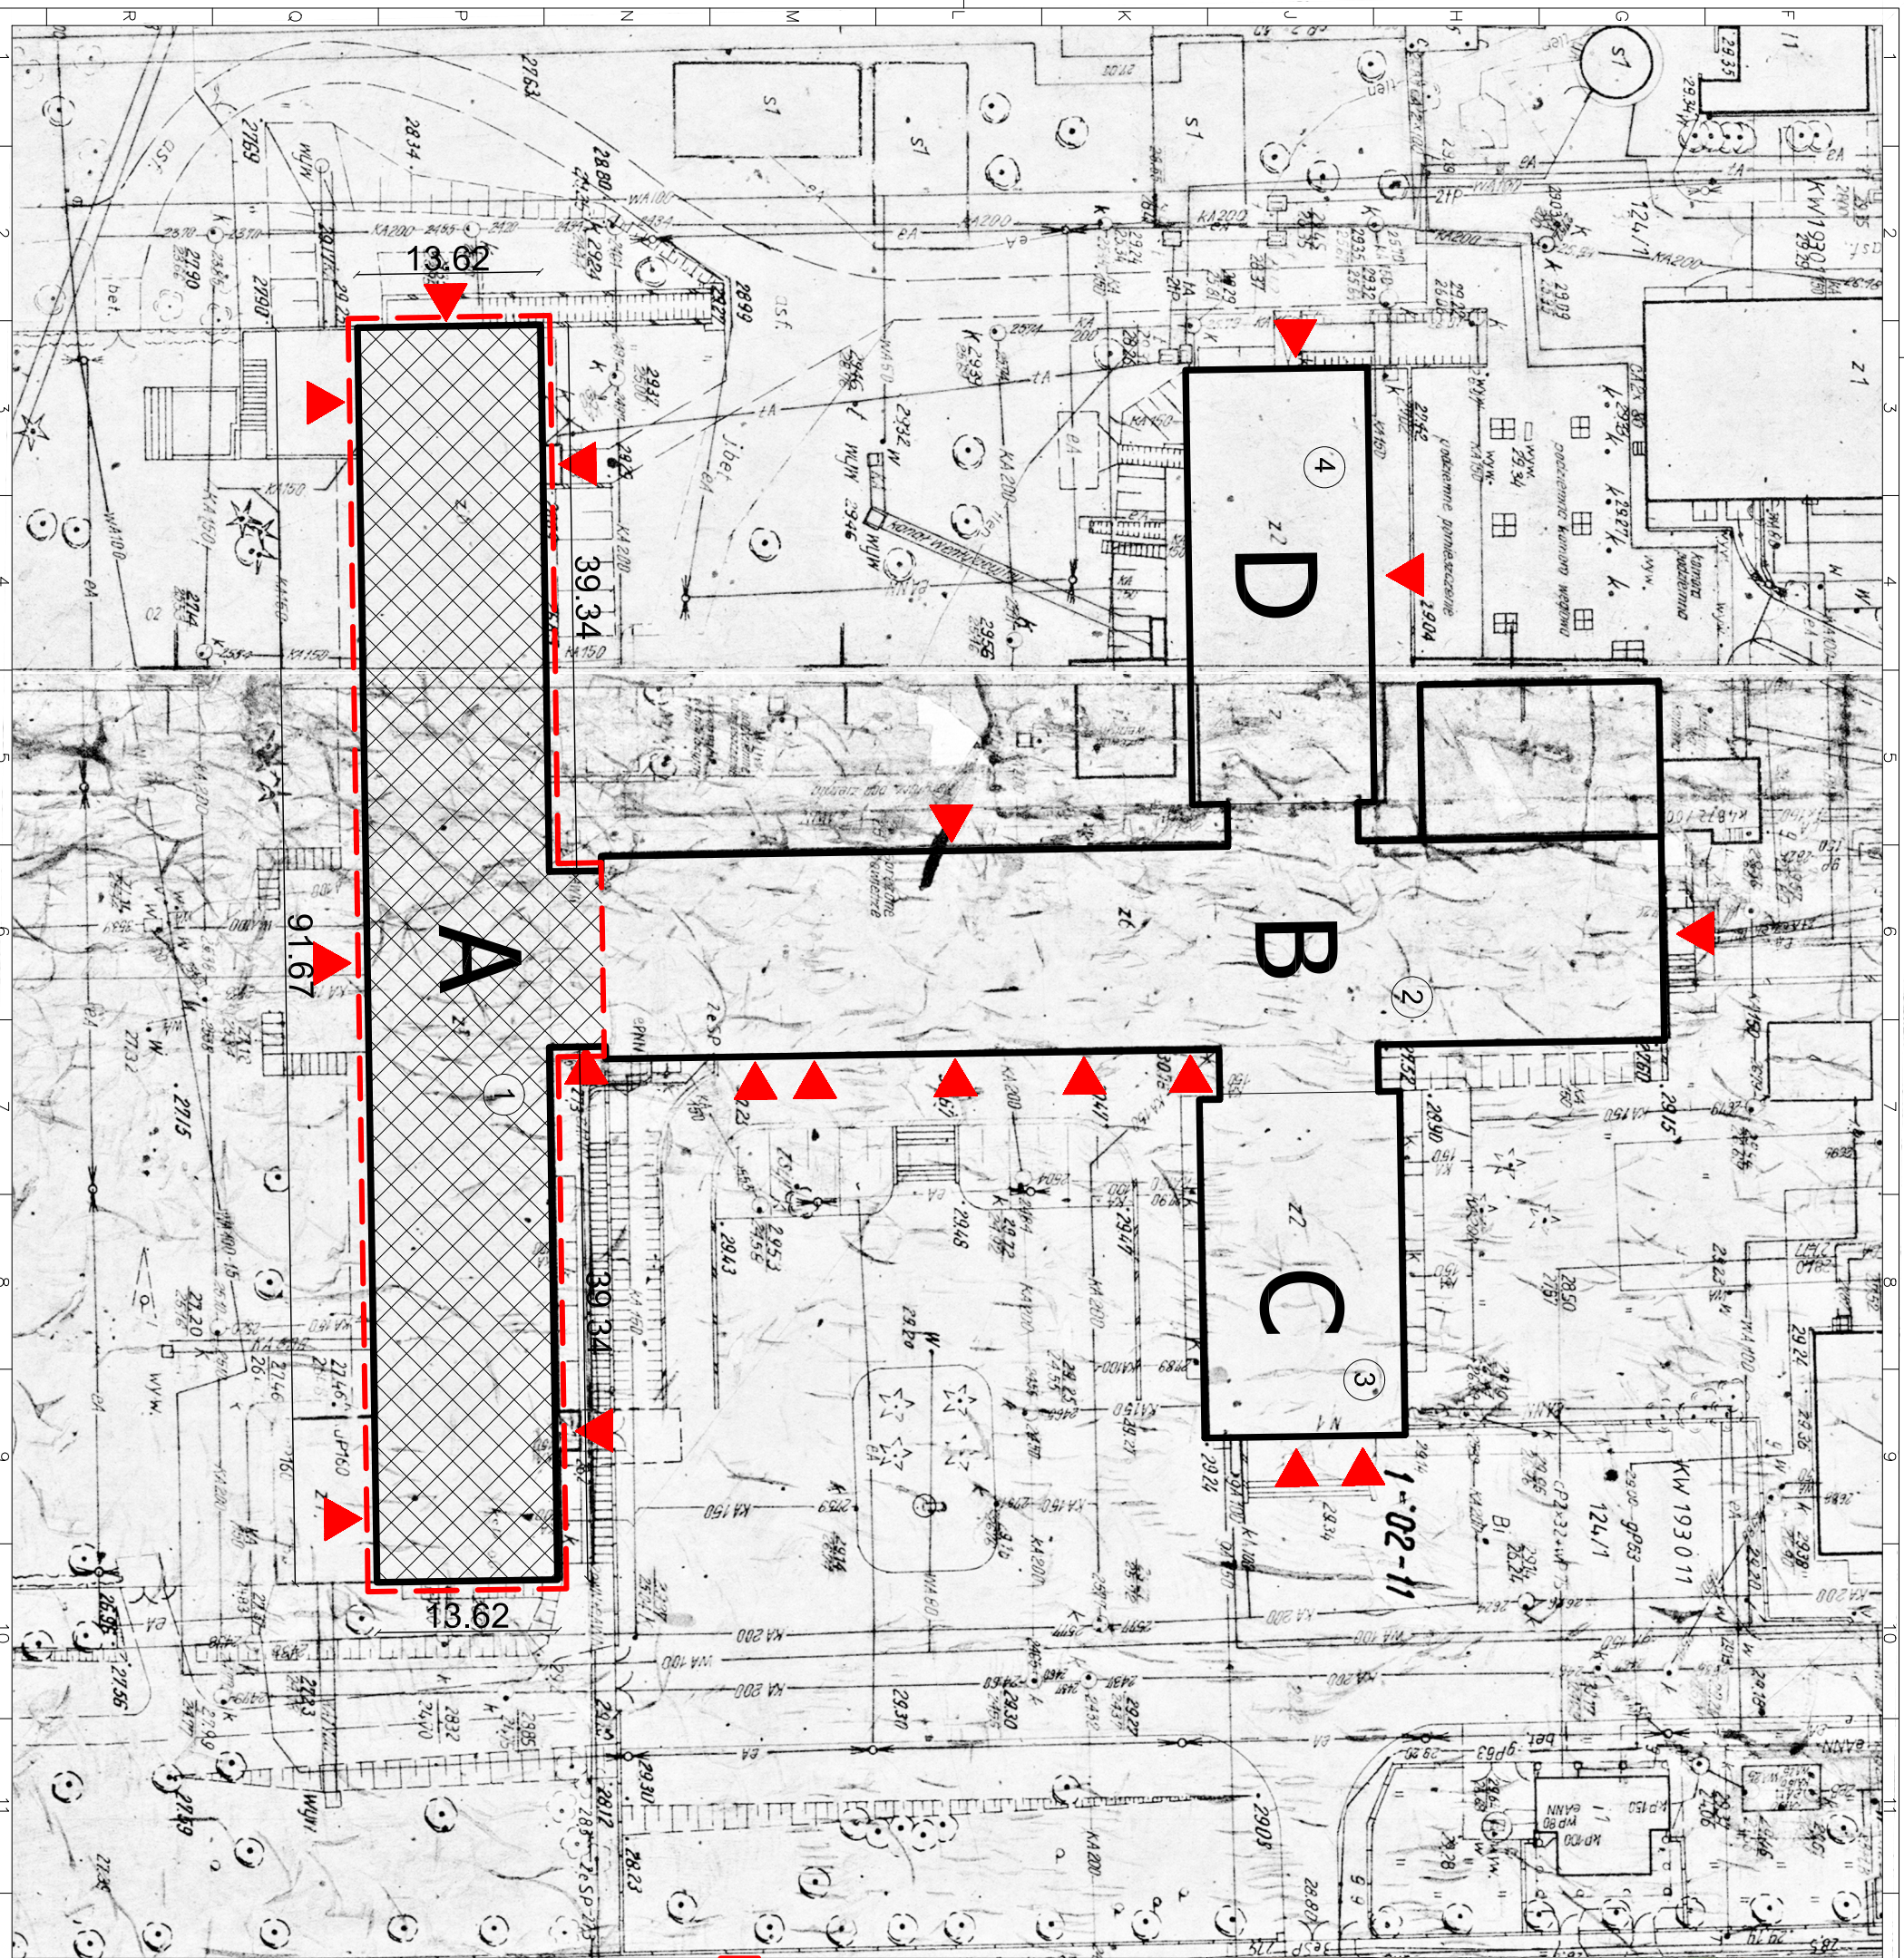

ORIENTACJA:

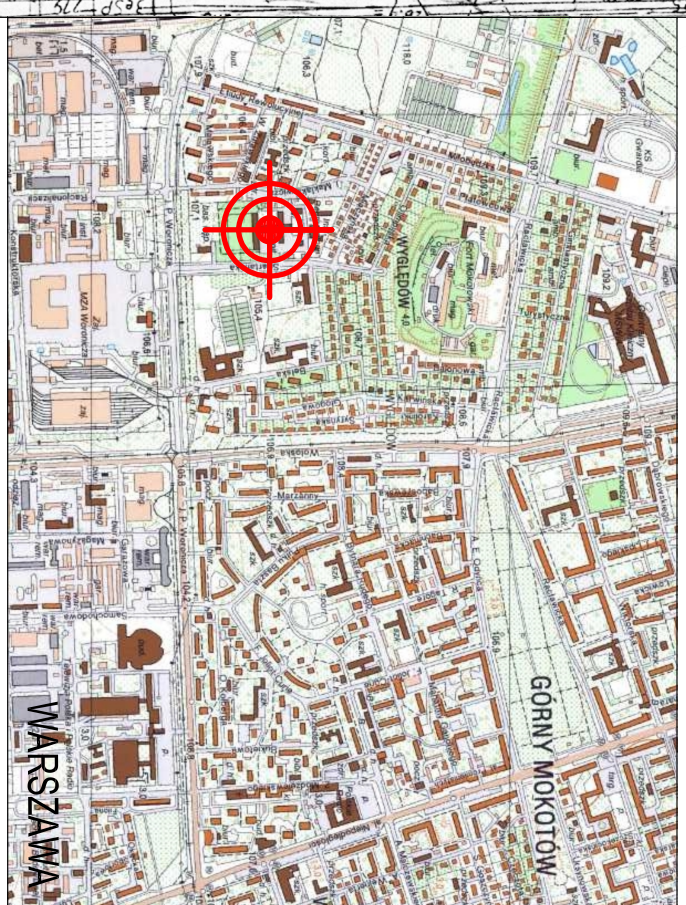

OBJAŚNIENIA OZNACZEŃ NA RYSUNKU:

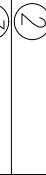-  Wejście do budynku Instytutu Reumatologii
-  BLOK "A" część budynku objęta opracowaniem
-  BLOK "B" część budynku poza opracowaniem
-  BLOK "C" część budynku poza opracowaniem
-  BLOK "D" część budynku poza opracowaniem

P. P. "ARCHITEKT STUDIO LP" 42 - 300 WARSZAWA UL. PUŁASKIEGO 54 TEL./FAX 54 313-86-00 e-mail: architekci.studio@pro.onet.pl

OBIEKT / INWESTYCJA:
 "PRZEbudowa KLINIKI Wczesnego Zapalenia stawów, KLINIKI I POLIKLINIKI UKŁADOWYCH CHOROZÓW TKANKI ŁĄCZNEJ Zlokalizowanych na poziomie kondygnacji +3 w BLOKU A - NARODOWY INSTYTUT GERIATRII, REUMATOLOGII I REHABILITACJI IM. PROF. DR HAB. MED. ELEONORY REICHER"

ADRES INWESTYCJI:
 UL. SPARTANSKA 1, 02-637 WARSZAWA

INWESTOR:
 ELEONORA REICHER UL. SPARTANSKA 1, 02-637 WARSZAWA

BRANŻA:
 ARCHITEKTURA - KONSTRUKCJA

PROJEKTANT:
 PROJEKT BUDOWLANY

mgr inż. Beata Koko upr.nr 19/1996

mgr inż. arch. Mieczysław Kupa upr.nr 50/1997

mgr inż. budowlanego Wiesław Liszewski upr. nr 117/1998

mgr inż. budowlanego Mariusz Lesiński S.LX/3255/PWK/10

NAZWA RYSUNKU:	SYTUACJA / ORIENTACJA	DATA:	09.2016	SKALA:	1:500	NUMER RYSUNKU:	01
mgr inż. Sander Guluszko mgr inż. Michał Wikowski							
ZSTĘPIŁ SIĘ WZGLĘDNE PRAWO WYKONANIA I USTAWIŁ O BRANŻE ARCHITEKTURNEJ, KONSTRUKCYJNEJ I ELEKTRYCZNEJ, ZOSTANĄCYMI WŁASNOŚCIAMI I PRAWAMI AUTORSKIMI, WYKONANIE I WYKONAWCZĄCE WYKONANIE W RAMACH UMOWY Z DNEM 09.2016 - ARTEOR							