


ORIENTACJA:

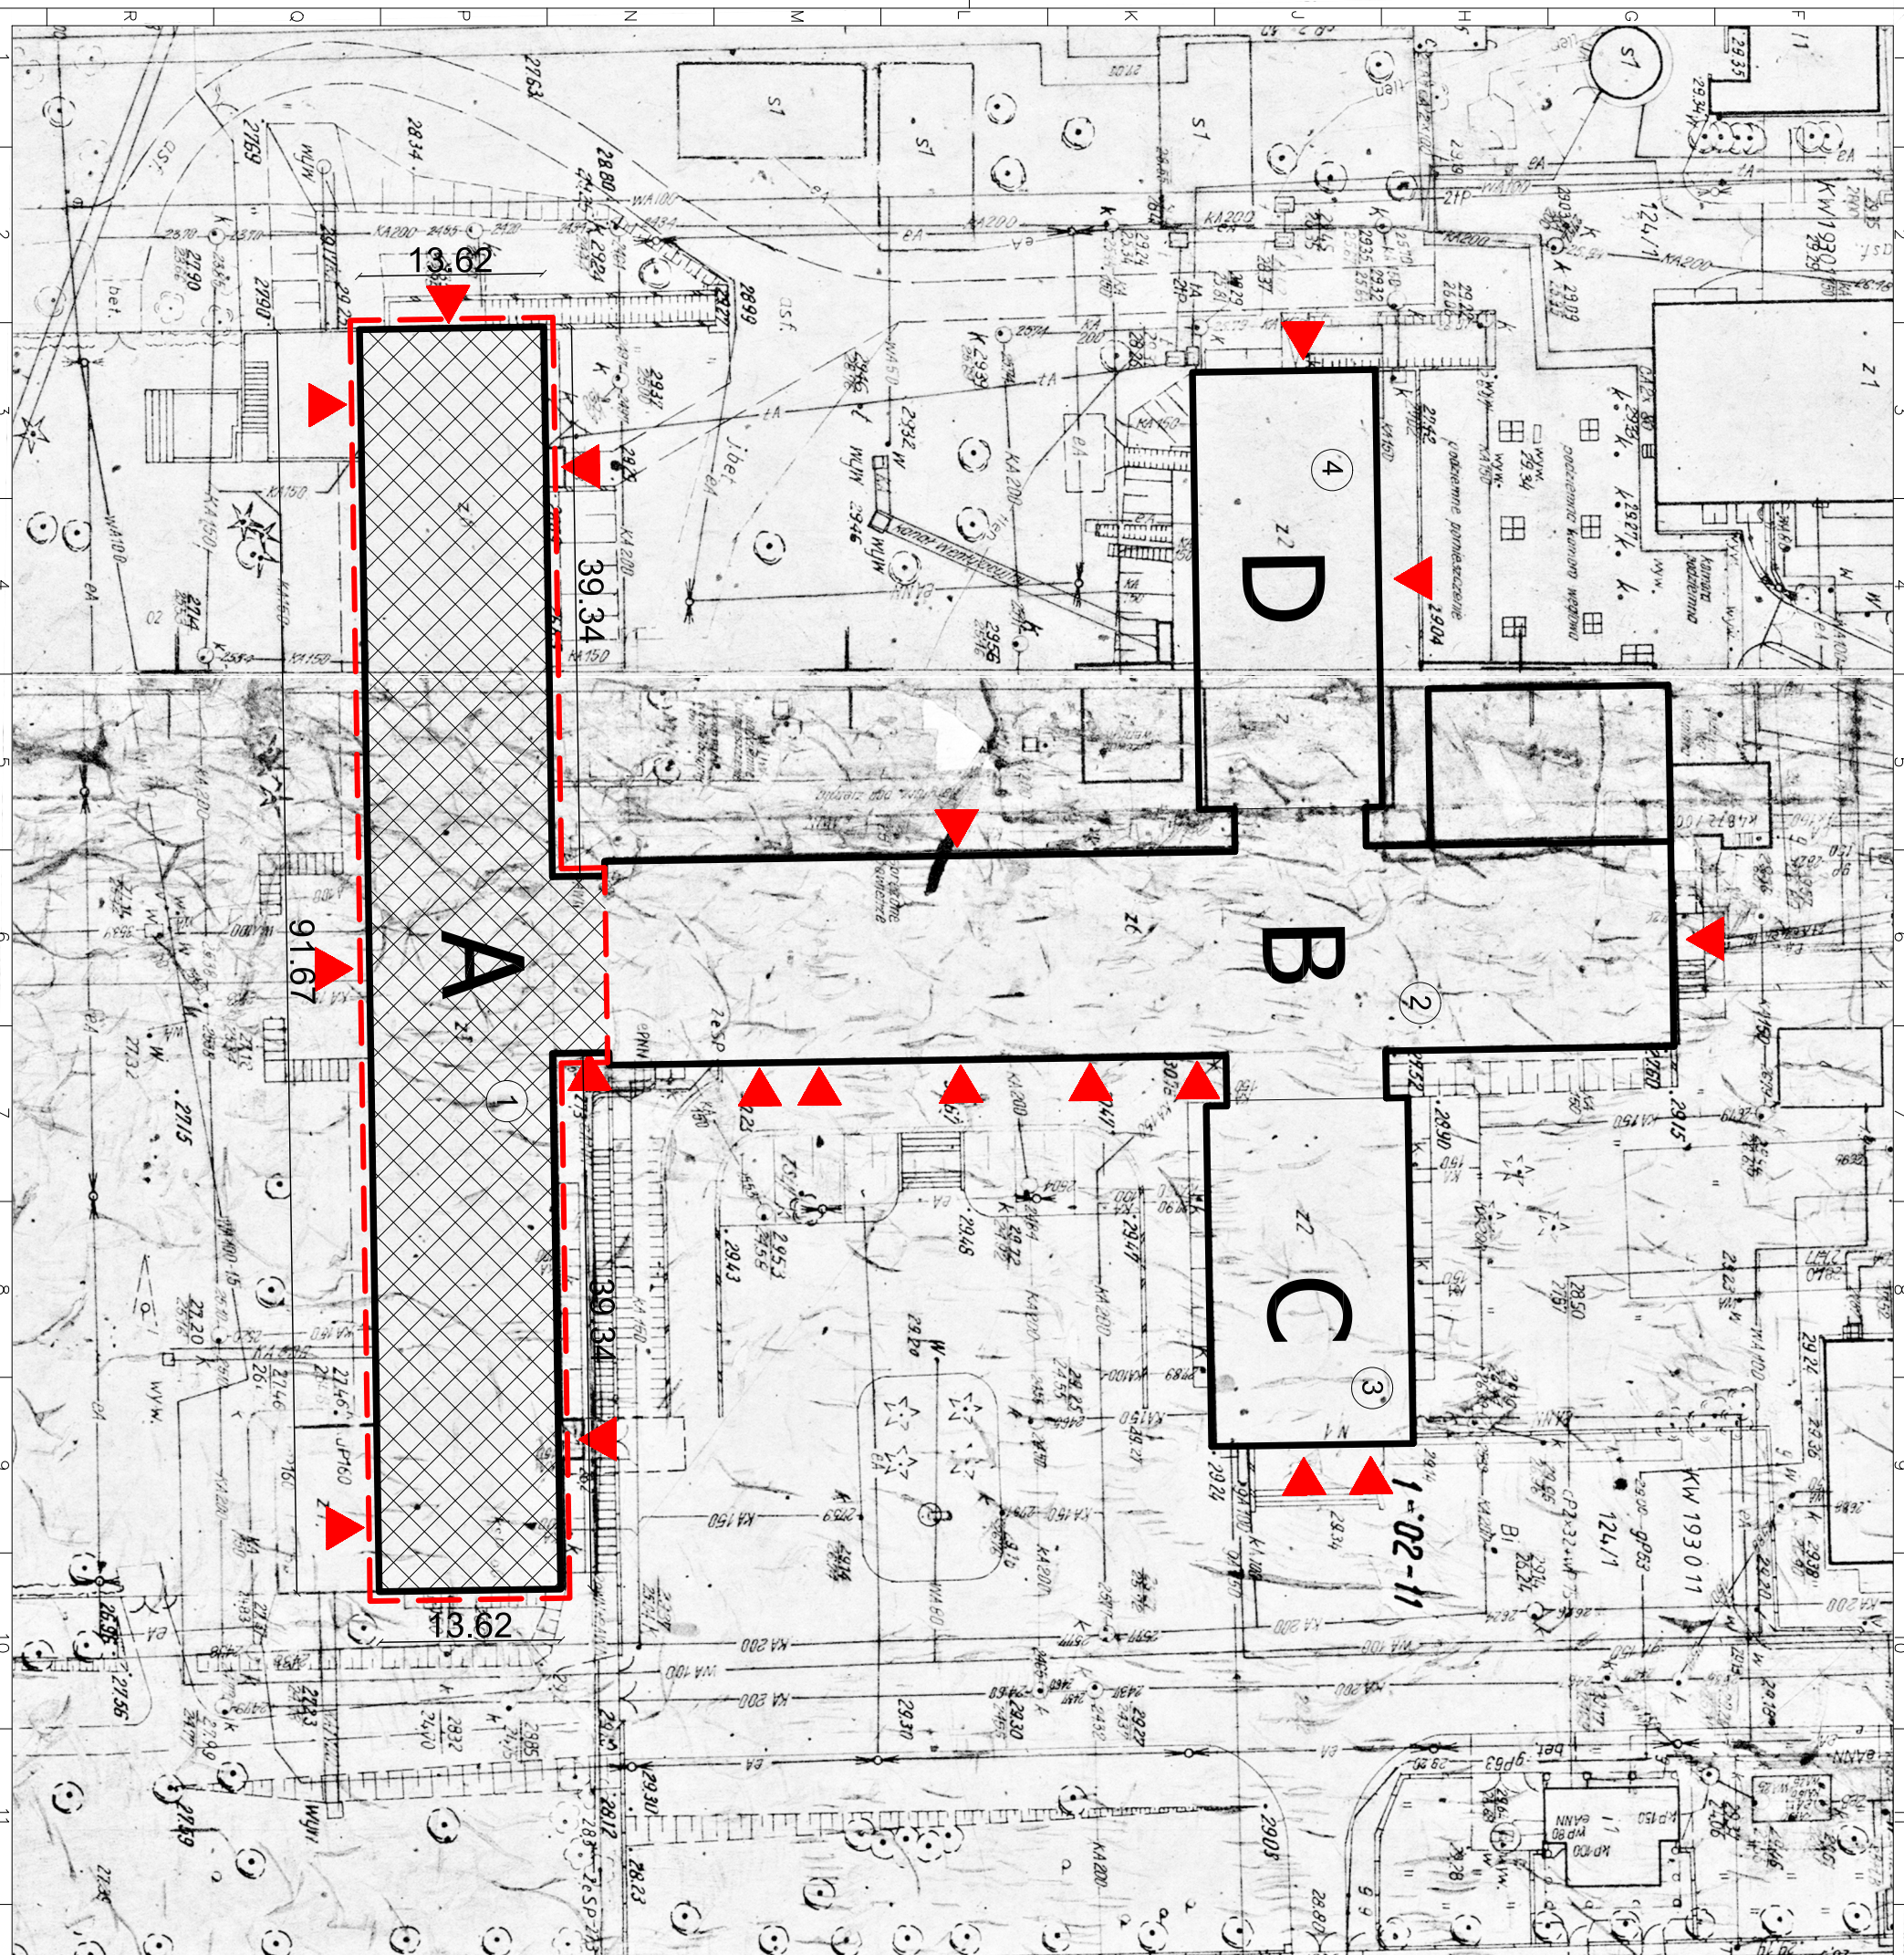

OBJAŚNIENIA OZNACZEŃ NA RYSUNKU:

- ➔ Wejścia do budynku Instytutu Reumatologii
- ① BLOK "A" część budynku objęta opracowaniem
- ② BLOK "B" część budynku poza opracowaniem
- ③ BLOK "C" część budynku poza opracowaniem
- ④ BLOK "D" część budynku poza opracowaniem

P. P. "ARCHITEKT STUDIO LP" 42 - 300 WYSZKÓW UL. PUŁASKIEGO 54 TEL./FAX 34 313-86-00 e-mail: architekci.studio@pro.onet.pl	
OBIEKT / INWESTYCJA:	"PRZEBUDOWA KLINYKI Wczesnego Zapalenia Stawów, Kliniki i Polikliniki Uchładowych Chorób TKANKI ŁĄCZNEJ ZLOKALIZOWANYCH NA POZIOMEJ kondygnacji +3 W BLOKU A - NARODOWY INSTYTUT GERIATRII, REUMATOLOGII I REHABILITACJI IM. PROF. DR HAB. MED. ELEONORY REICHER"
ADRES INWESTYCJI:	UL. SPARTANSKA 1, 02-637 WARSZAWA
INWESTOR:	NARODOWY INSTYTUT GERIATRII, REUMATOLOGII I REHABILITACJI IM. PROF. DR HAB. MED. ELEONORY REICHER UL. SPARTANSKA 1, 02-637 WARSZAWA
BRANŻA:	ARCHITEKTURA - KONSTRUKCJA
PROJEKTANT:	PROJEKT WYKONAWCZY
<p>dr inż. arch. Beata Kotko upr. nr 19/1996</p> <p>mgr inż. arch. Mieczysław Knapo upr. nr 50/1997</p> <p>mgr inż. budownictwa Wiesław Lisowski upr. nr 117/1998</p> <p>mgr inż. budownictwo Mariusz Lesiński S.K.X/3255/PWOK/10</p>	
NAZWA RYSUNKU:	SYTUACJA / ORIENTACJA
DATA:	09.2016
SKALA:	1:500
NUMER RYSUNKU:	01
<p><small>mgr inż. Sławomir Guliszko</small></p> <p><small>mgr inż. Michał Wikowski</small></p> <p><small>ZSTĘPIA SIĘ KONTAKTOWAĆ Z INWESTOREM O WSZYSTKIE RZECZYWIŚCIE NIE MOŻE BYĆ PRZEPISYWANY. ZOBOWIĄZANIE WŁAŚCICIELA NIERUCHOMOŚCI DO ZAPŁACENIA KOSZTÓW PROJEKTOWYCH W PRZEMIANIE 2000. EDYCJA 2002. AUTORSKI PRZEPROJEKTOWANIE W PRZEMIANIE 2002-2012 - ARTEFORM</small></p>	