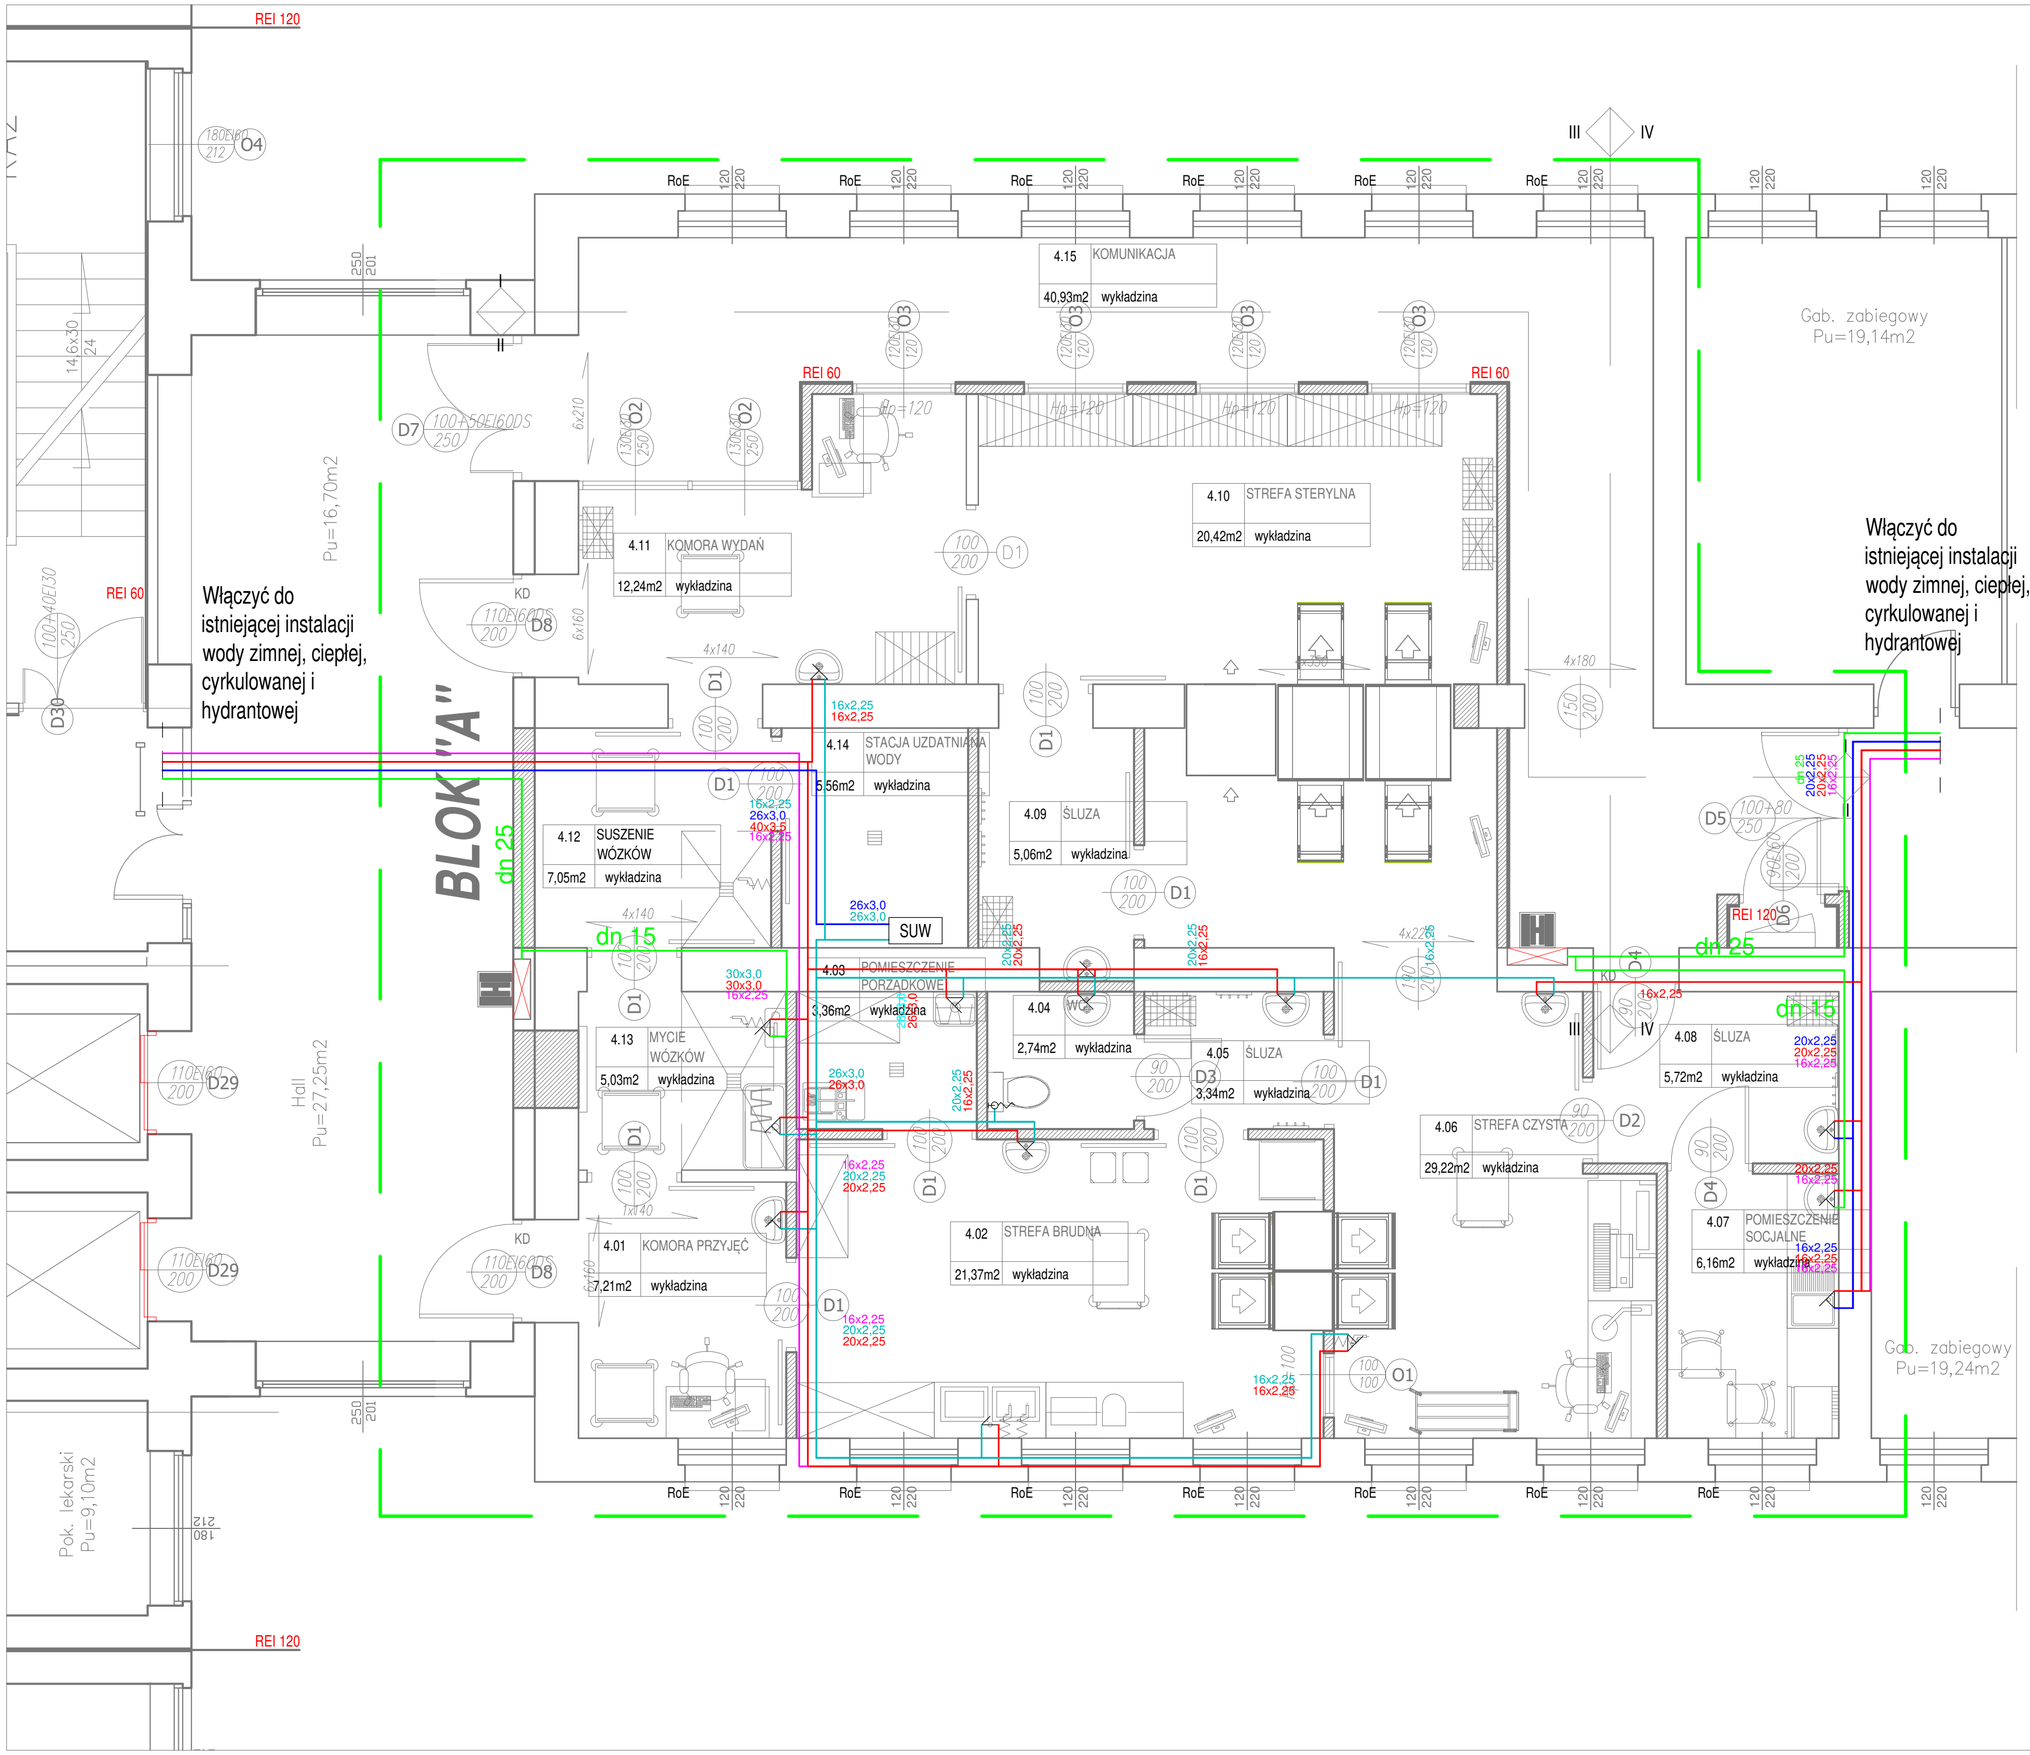

UWAGI OGÓLNE:

1. Rysunku nie skalować.

2. Rysunki należy czytać łącznie z opisem technicznym i rysunkami architektonicznymi. Wymiary sprawdzić na budowie i potwierdzić z rysunkami innych branż.

3. Ostateczną koordynację przeprowadzić na budowie.

4. Przed przystąpieniem do prac sprawdzić w odpowiednich projektach prace powiązane. Ewentualne wady koordynacyjne przedstawić przed przystąpieniem do robót. Niewskazane jest prowadzenie robót w oparciu o dokumentację jednej branży bez sprawdzenia ich odniesień do architektury i pozostałych branż.

5. Wszystkie zmiany, które Wykonawca zdecyduje się wprowadzić (również te, które służą jedynie zmianie technologii) powinny być skonsultowane z projektantem.

6. Przed przystąpieniem do wykonania konstrukcji ścian i stropów, wszystkie przebicia porównać z projektem instalacji.

7. Kolor, wygląd i ostateczną lokalizację elementów widocznych uzgodnić z Architektem.

8. Przejścia przez przegrody zabezpieczone ppoż. wykonać w ogniochronnych przejściach instalacyjnych, zgodnych z klasą odporności danej przegrody.

9. Wszelkie przywołane nazwy własne produktów i materiałów służą określeniu pożądanego standardu wykonania. Dopuszcza się zastosowanie innych materiałów i urządzeń o parametrach niegorszych, niż wymienione w opracowaniu, po uzyskaniu akceptacji Projektanta i Inspektora Nadzoru

LEGENDA BRANŻY SANITARNEJ:

- Projektowana instalacja wody zimnej
- Projektowana instalacja wody ciepłej
- Projektowana instalacja wody cyrkulowanej
- Projektowana instalacja wody uzdatnionej
- Projektowana instalacja wody hydrantowej

SUW - Projektowana stacja uzdatniania wody

architekt studio ilp

OBIEKT/ INWESTYCJA: "PRZEBUDOWA CENTRALNEGO BLOKU OPERACYJNEGO Z CZĘŚCIĄ ANESTEZJOLOGICZNĄ , CENTRALNEJ STERYLIZACJI , ORAZ KLINIKI REUMOORTOPEDII W NARODOWYM INSTYTUCIE GERIATRII, REUMATOLOGII I REHABILITACJI W WARSZAWIE."

ADRES INWESTYCJI: UL. SPARTAŃSKA 1, 02-637 WARSZAWA

INWESTOR: NARODOWY INSTYTUT GERIATRII, REUMATOLOGII I REHABILITACJI IM. PROF. DR HAB. MED. ELEONORY REICHER UL. SPARTAŃSKA 1, 02-637 WARSZAWA

BRANŻA: SANITARNA | FAZA: PROJEKT WYONAWCZY

PROJEKTANT: mgr inż Krzysztof Żelaśkiewicz, uprawnienia budowlane do projektowania bez ograniczeń w specjalności instalacyjnej, upr.nr 455/02

SPRAWDZIŁ: mgr inż. Jacek Myga, uprawnienia budowlane do projektowania bez ograniczeń w specjalności instalacyjnej, upr. nr 414/02

NAZWA RYSUNKU:	RZUT IV PIĘTRA - INSTALACJA WODY BYTOWEJ I HYDRANTOWEJ	DATA: 12.2018	SKALA: 1:50	NUMER RYSUNKU:	W3

ZASTRZEGA SIĘ WSZELKIE PRAWA, WYNIKAJĄCE Z USTAWY O PRAWIE AUTORSKIM. RYSUNEK NINIEJSZY NIE MOŻE BYĆ PRZERYSOWYWANY, UZUPEŁNIANY LUB OGOTAFIONY KOMUKOLWIEK BEZ PISEMNEJ ZGODY JEDNOSTKI AUTORSKIEJ. RYSUNEK OPRACOWANO W PROGRAMIE ZWCAD+2012 - ATE1E676