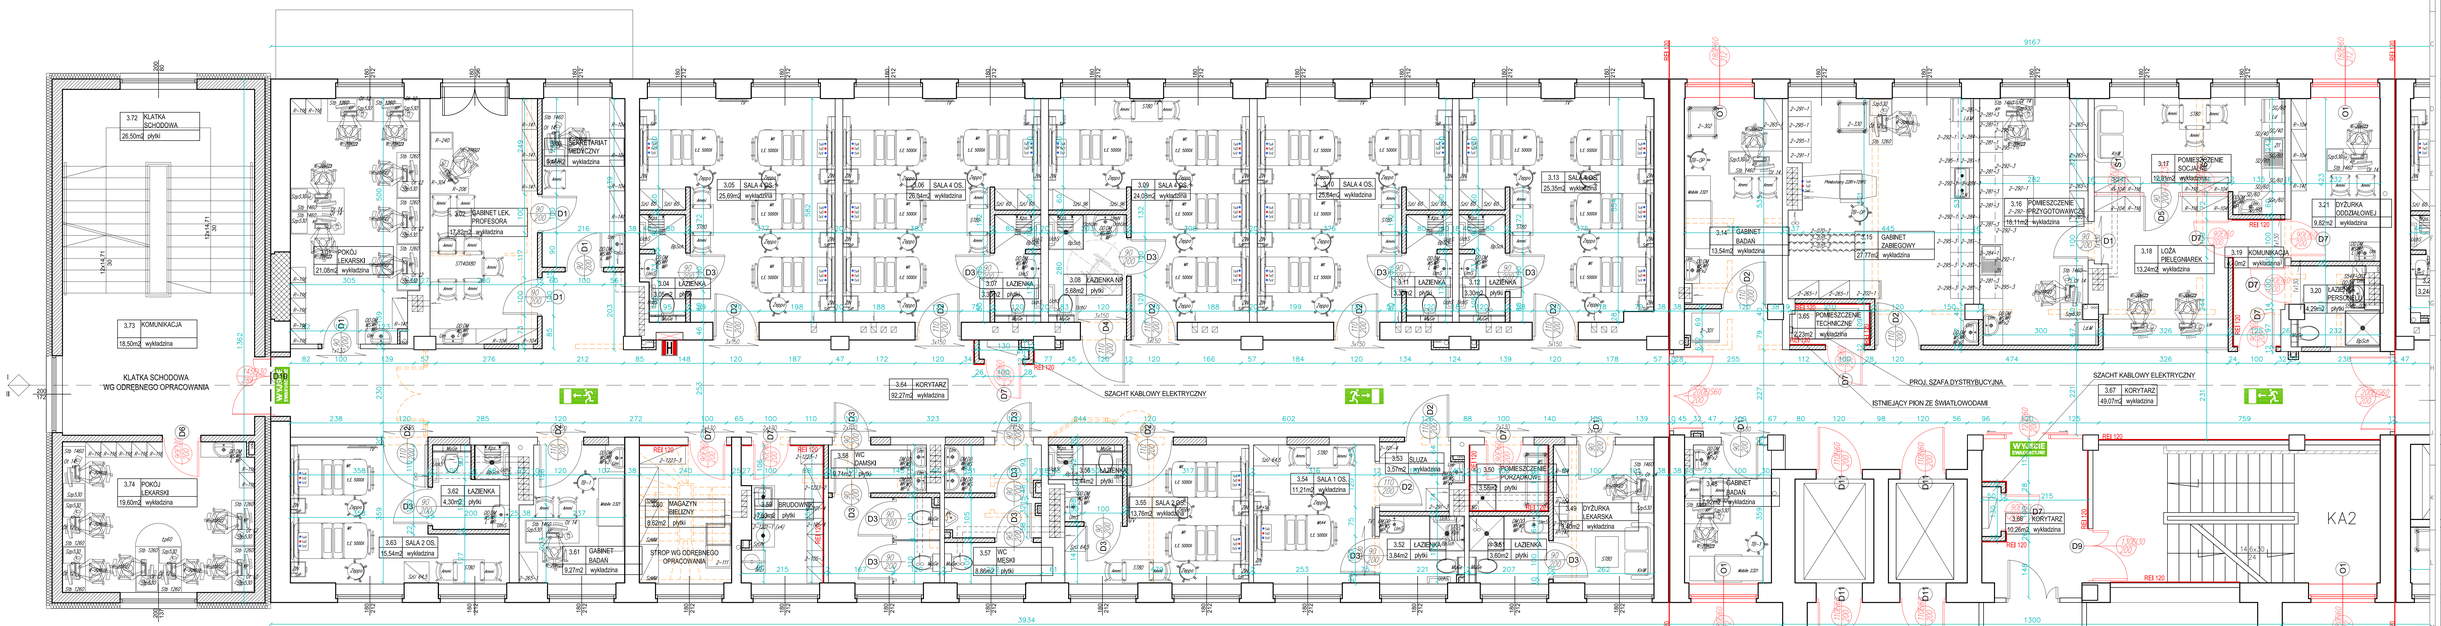

LP	SYMBOL	ZNACZENIE SYMBOLU											
1.	DD	dozownik płynu dezynfekującego	25.	TB-OP	taboret TB-OP lekarski z oparciem kolor biały	50.	2-330	wózek medyczny	75.	tp60	tępumik półskrzydły 60	100.	TxD	przyłącze tlenu
2.	DM	dozownik mydła	26.	Zeppo	taboret tapicerowany Zeppo kolor NWS-V-18	51.	2-070-2	parawan	76.	R-116	szafa metalowa 40 front biały, korpus szary	101.	TxV	przyłącze próżni
3.	WS	wieszak	27.	KnW	kanapa wypoczynkowa	52.	2-202-1	stolik opatrunkowy	77.	R-141	szafa metalowa 80 front biały, korpus szary	102.	TxA	przyłącze sprężonego powietrza
4.	WR	wieszak na ręczniki jednorazowego użytku	28.	ZIN	zestaw przyłóżkowy	53.	2-291-1	szafka podejrzenia stojąca 40	78.	R-104	szafa metalowa 80 front biały, korpus szary			
5.	WP	wiadro pedałowe stal nierdzewna	29.	Tv	telewizor	54.	2-291-3	szafka podejrzenia stojąca 60	79.	R-161	szafa metalowa 80 front biały, korpus szary			
6.	Lu	lustro	30.	Ammi	kroplówki Ammi W1000 PREMIUM WHITE	55.	2-292-1	szafka podwójna stojąca 80	80.	R-206	biurko 160 blat biały, stelaż szary			
7.	UchUm	uchwyt umywalkowy	31.	R-209022	fotel obrotowy z mechanizmem synchro	56.	2-292-3	szafka podwójna stojąca 120	81.	R-240	kontener podburkowy			
8.	UchU	uchwyt uchylny	32.	SzU 60/84,5/96	szafka metalowa ubraniowa 4J biały laminat	57.	2-295-1	szafka podejrzenia 3 szufladowa stojąca 40	82.	R-304	ostoja tyłu 158			
9.	UchS	uchwyt stały	33.	Mobile 2321	kostka zabiegowa mobilna	58.	2-295-3	szafka podejrzenia 3 szufladowa stojąca 60	83.	S1	stół			
10.	MuGe	miska ustępowa	34.	Projektowany 2285x1295/L	stół zabiegowy z czynnościami związanymi z badaniem krwi	59.	2-281-1	szafka podejrzenia wiszące 40	84.	LdK	łóda pielęgniarska			
11.	BpSch	brodzik bezprogowy	35.	2-265-1	szafka medyczna przeszklona	60.	2-281-3	szafka podejrzenia wiszące 60	85.	Kp	komputer			
12.	Pi	pisuar Taurus	36.	2-1223-1	regał magazynowy 60	61.	2-284-1	szafka podwójna wiszące 80	86.	ZLN	stewozmywak nablatowy dwukomorowy stal nierdzewna			
13.	Kps	kranik prysznicowy skrtdane	37.	2-1223-2	regał magazynowy 100	62.	2-297-1	szuf na narkotyki	87.	ZI1	stewozmywak nablatowy jednokomorowy stal nierdzewna			
14.	Um	umywalka nablatowa Ontario	38.	2-1223-3	regał magazynowy 120	63.	WGastr.	wózek gastronomiczny	88.	MD	myjnia dezynfektor			
15.	UmN	umywalka Etiuda	39.	3-392-2	stół roboczy stal nierdzewna 100	64.	LO 236/L 190x60	stół stewozmywakowy 2-zbiornikowy	89.	Ld	łodzeka			
16.	UmS	umywalka Style	40.	3-392-3	stół roboczy stal nierdzewna 120	65.	LO506 80x60	szafa	90.	LdM	łodzeka na leki			
17.	UmL	umywalka Libra	41.	SzON	szafka umywalkowa stal nierdzewna 60	66.	LO 135/L52 140x70	stół roboczy z blokiem szuflad	91.	WS	wózek serwisowy			
18.	SS48-007	Słupek Dahlia	42.	2-1201-1	półka wiszoca x4 stal nierdzewna 80	67.	LO 513 60x38	szafka naścienno	92.	BG	brodzik gospodarczy			
19.	SS48-005	Szafka Dahlia	43.	2-1201-3	półka wiszoca x2 stal nierdzewna 120	68.	LO 102 60x60	stół roboczy z półką	93.	SO/40	szafka górna 40			
20.	T.E.500X	Stolec Enterprise 5000X	44.	SzMM	Szafa metalowa magazynowa	69.	Dm 2470/E+1,0358	umywalka + podstawa	94.	SO/60	szafka górna 60			
21.	SzP	szafka przyłóżkowa gama Enterprise	45.	2-111	wózek do przewożenia czystej i brudnej bielizny	70.	Stb 1260	biurko 120 blat biały, stelaż szary	95.	SO/80	szafka górna 80			
22.	Sp	stolik przyłóżkowy gama Enterprise	46.	2-105-3	wózek do worków potrójny 120L	71.	Stb 1460	biurko 140 blat biały, stelaż szary	96.	SOn/60	szafka górna narożna 60			
23.	MT	materac piankowy	47.	2-101-4	wózek do worków podwójny 120L	72.	Szp530	kontener podburkowy 3-szufladowy	97.	SD/40	szafka dolna 40			
24.	MXA4	materac Alpha active 4	48.	2-301	wózek medyczny	73.	O112	ostona tyłu 104,6	98.	SD/60	szafka dolna 60			
25.	TB-1	taboret TB-1 CHROM kolor biały bez oparcia	49.	2-302	wózek medyczny	74.	O114	ostona tyłu 124,6	99.	SD/80	szafka dolna 80			

RYSUNEK ORIENTACYJNY

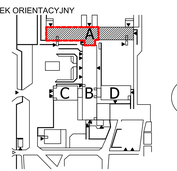

BUD.A

WYSOKIE NAPIĘCIE WYSOKIE ENAMUACYJNE
KIERUNEK EWAKUACJI
ŚCIANY ISTNIEJĄCE
ŚCIANY DO WYBURZENIA
ŚCIANY PROJEKTOWANE

P. P. "MOKOTÓW" STUDIO 97 sp. z o.o. 00-419 WARSZAWA UL. PODLESKIEGO 34 TEL/FAX 34 213-08-00 e-mail: architekci.studio@poczta.onet.pl
OBIEKT: PRZEBUDOWA, ROZBUDOWA I NADBUDOWA SZPITALNEGO ODDZIAŁU CHORÓB PŁUCNYCH WRAZ Z ZAKŁADEM DIAGNOSTYKI GRUŹLICY I CHORÓB PŁUCNYCH NA POTRZEBY KONSULTACJI Z ZAKRESU CHORÓB PŁUCNYCH WRAZ Z ZAKŁADEM DIAGNOSTYKI GRUŹLICY I CHORÓB PŁUCNYCH NA POTRZEBY KONSULTACJI Z ZAKRESU CHORÓB PŁUCNYCH
ADRES INWESTYCJI: UL. SPARTAŃSKA 1, 02-637 WARSZAWA
INWESTOR: NARODOWY INSTYTUT GRUŹLICY, PŁUCNYCH CHORÓB I REUMATYZMU
ul. SPARTAŃSKA 1, 02-637 WARSZAWA
NARODOWY INSTYTUT GRUŹLICY, REUMATYZMU I REUMATOLOGII IM. PROF. DR HAB. MED. ELŻBIETY RÓŻYCKIEJ UL. SPARTAŃSKA 1, 02-637 WARSZAWA
BRANŻA: ARCHITEKTURA – KONSTRUKCJA
FAZA: TECHNOLOGIA
PROJEKTANT: mgr inż. arch. Bożena Kuba
uprawnienia budowlane do projektowania bez ograniczeń w specjalności architektonicznej
SPRAWDZIŁ: mgr inż. arch. Małgorzata Kopa
uprawnienia budowlane do projektowania bez ograniczeń w specjalności architektonicznej
upr. nr 70/1998
upr. nr 70/1998

NAZWA RYSUNKU: RZUT III PIĘTRA CZ.I
DATA: 09.2016
SKALA: 1:50
NUMER RYSUNKU: 01

ZASTOSOWANIE NIEJSZEGO PROJEKTU BUDOWLANEGO W CAŁOŚCI LUB CZĘŚCIACH WYMAGA ZGODY AUTORA. KOPIOWANIE, POWIELANIE I PRZEKAZYWANIE OSOBOM TRZECIM BEZ ZGODY AUTORA NARUSZA PRAWA AUTORSKIE I POWODUJE ODPOWIEDZIALNOŚĆ KARNĄ.