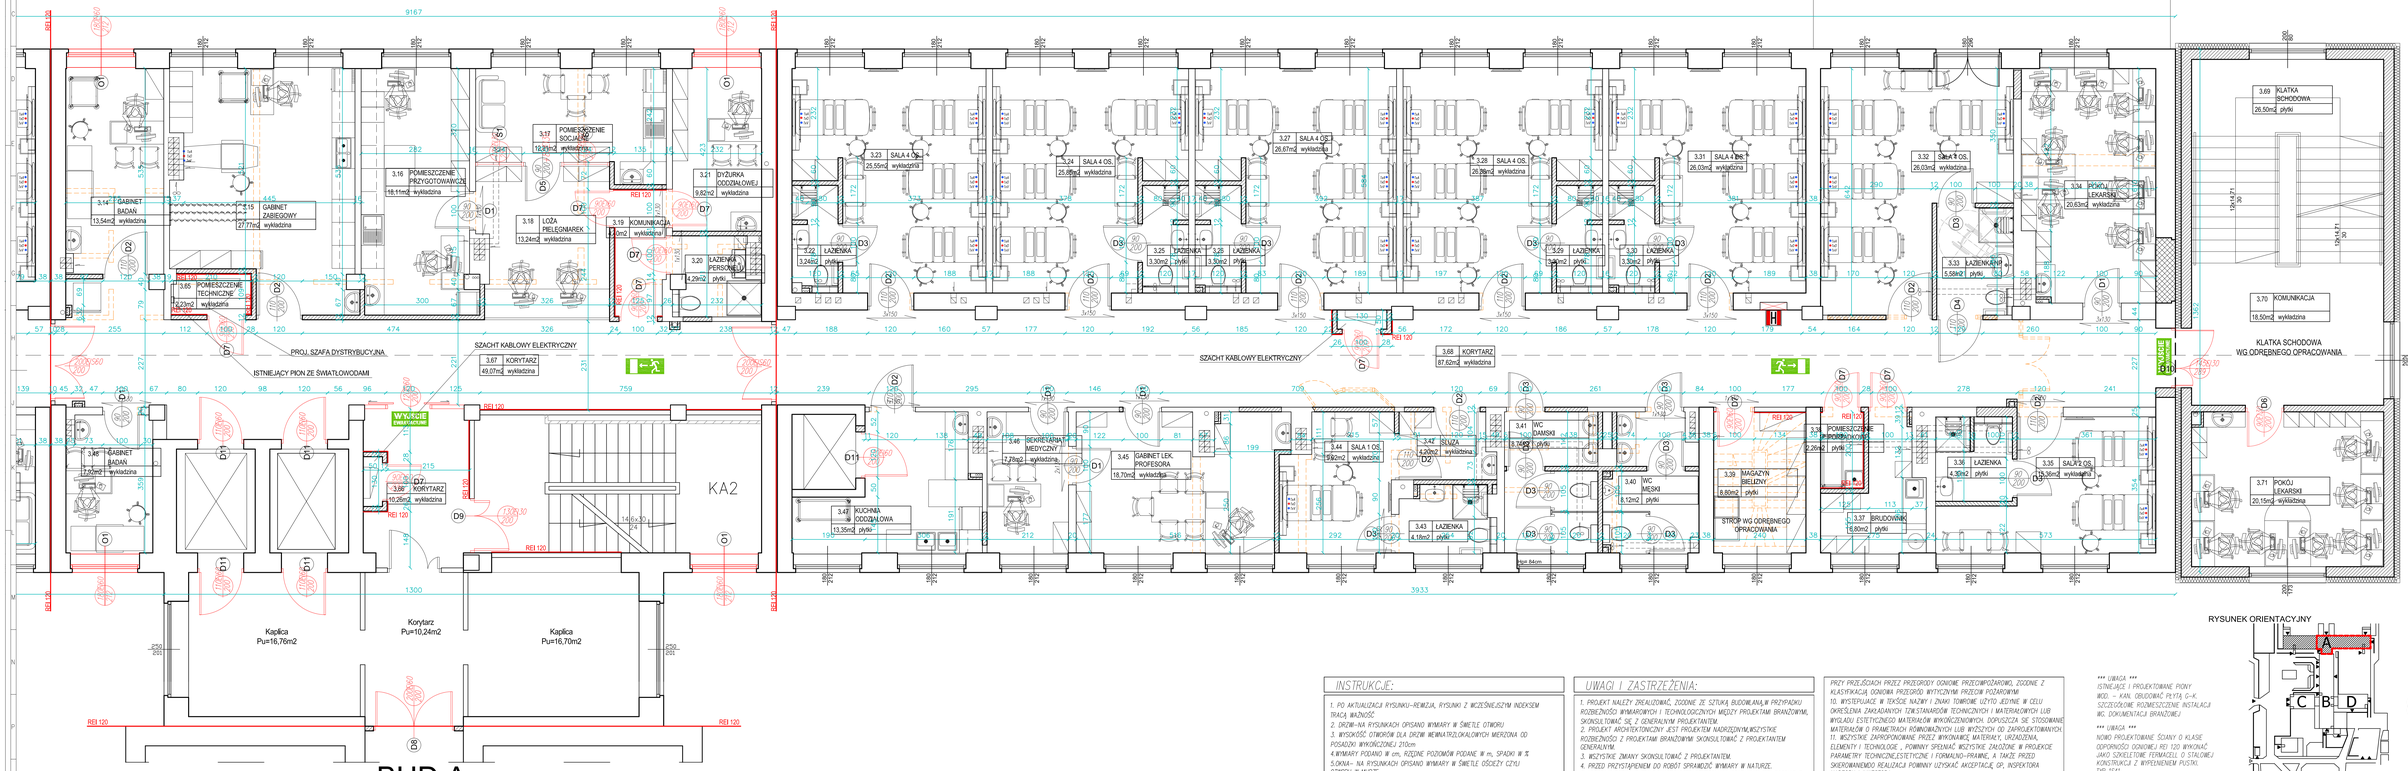

INSTRUKCJE:

1. PO AKTUALIZACJI RYSUNKU–REWIZJA, RYSUNKI Z WCZEŚNIEJSZYM INDEKSEM TRACĄ WAŻNOŚĆ.
2. DRZWI–NA RYSUNKACH OPISANO WYMIARY W ŚWIETLE OTWORU.
3. WYSOKOŚĆ OTWORÓW (LA DRZWI WEWNĘTRZLOKALOWYCH WIERZONA OD POSADZKI WYKOŃCZONEJ 210cm
4.WYMIARY PODANO W cm, RZĘDNE POZIOMÓW PODANE W m, SPADKI W %
5.OKNA– NA RYSUNKACH OPISANO WYMIARY W ŚWIETLE OŚCIEŻY CZYLI OTWORU W MURZE.

POWOŁANIA:

1. OTWORY W ŚCIANACH KOORDYNOWAĆ Z PROJEKTAMI BRANŻOWYMI.
2. RYSUNEK NALEŻY ROZPATRYWAĆ ŁĄCZNIE Z RYSUNKAMI RZUTÓW ORAZ PRZEKROJÓW Z ZALECANYM P.POŻ. KATALOGIEM DETALI
3. RYSUNEK NALEŻY ROZPATRYWAĆ ŁĄCZNIE Z ZARYSAMI OPISU TECHNICZNEGO ORAZ SPECYFIKACJI MATERIAŁOWEJ
4. RYSUNEK NALEŻY ROZPATRYWAĆ ŁĄCZNIE Z OPRACOWANIAMI BRANŻOWYMI.

UWAGI I ZASTRZEŻENIA:

1. PROJEKT NALEŻY ZREALIZOWAĆ, ZGODNIE ZE SZTUKĄ BUDOWLANĄ,W PRZYPADKU ROZBIEŻNOŚCI WYMIAROWYCH I TECHNOLOGICZNYCH MIĘDZY PROJEKTAMI BRANŻOWYMI, SKONSULTOWAĆ SIĘ Z GENERALNYM PROJEKTANTEM.
2. PROJEKT ARCHITEKTONICZNY JEST PROJEKTEM NADRZĘDNYM,WSZYSTKIE ROZBIEŻNOŚCI Z PROJEKTAMI BRANŻOWYMI SKONSULTOWAĆ Z PROJEKTANTEM GENERALNYM.
3. WSZYSTKIE ZMIANY SKONSULTOWAĆ Z PROJEKTANTEM.
4. PRZED PRZYSTĄPIENIEM DO ROBÓT SPRAWDZIĆ WYMIARY W NATURZE.
5. OTWORY PRZECHODZĄCE WYKONAĆ ZE SZCZEGÓLNĄ STARANNOŚCIĄ, ZGODNIE Z WYTYCZNYMI TECHNOLOGICZNYMI DOSTARCZONYMI PRZEZ PRODUCENTA, WSZYSTKIE PRZEJŚCIA PRZEZ M/W WYKONAĆ W SPOSÓB SZCZELNY.
6. WSZYSTKIE ŚCIANY MUROWANE, WYDZIELAJĄCE POMIESZCZENIE TECHNICZNE I SZACHTY, WYKONAĆ PO WPROWADZENIU URZĄDZEŃ,RUROCIĄGÓW I KANAŁÓW INSTALACYJNYCH.
7. PRZEJŚCIA INSTALACYJNE PRZEZ PRZEGRODY W RAMACH RÓŻNYCH STREF POŻ. WYKONAĆ ZGODNIE Z PN ORAZ WYTYCZNYMI P.POŻ ZAMIESZCZONYM W PROJEKCIE.
8. WSZYSTKIE ŚCIANY DZIAŁOWE WYRÓWNAĆ, POMIĘDZY STROPAMI–ŚCIANY DZIAŁOWE POWINNY URZĘTNIAĆ DWE PARAMETRY NA CAŁEJ WYSOKOŚCI (DŹWIĘKOWE I AKUSTYCZNE)
9. PRZEJŚCIA PIONÓW WOD.–KAN., WENT. GRAWITACYJNEJ ITP NALEŻY USZCZELNIĆ

PRZY PRZEJŚCIACH PRZEZ PRZEGRODY OGNIOWE PRZECIWPOŻAROWO, ZGODNIE Z KLASYFIKACJĄ (OKNOWA PRZEGRODY WYTYCZNYMI PRZEOW POŻAROWYMI.
10. WYSTĘPUJĄCE W TEKŚCIE NAZWY I ZNAKI TOWAROWE UŻYTO JEDYNIE W CELU OKREŚLENIA ZAKŁADANYCH TZWSTANDARDÓW TECHNICZNYCH I MATERIAŁOWYCH LUB WYGLĄDU ESTETYCZNEGO MATERIAŁÓW WYKOŃCZENIOWYCH. DOPUSZCZA SIĘ STOSOWANIE MATERIAŁÓW O PRAMETRACH RÓWNOWAŻNYCH LUB WYŻSZYCH OD ZAPROJEKTOWANYCH.
11. WSZYSTKIE ZAPROPONOWANE PRZEZ WYKONAWCĘ MATERIAŁY, URZĄDZENIA, ELEMENTY I TECHNOLOGIE , POWINNY SPEŁNIAĆ WSZYSTKIE ZAŁOŻONE W PROJEKCIE PARAMETRY TECHNICZNE,ESTETYCZNE I FORMALNO–PRAWNE, A TAKŻE PRZED SKOROWANIEM REALIZACJĄ POWINNY UZYSKAĆ AKCEPTACJĘ GP, INSPEKTORA NADZORU I INWESTORA.
12. W PRZYPADKU ZAISTNIENIA KONIECZNOŚCI ZMIAN PROJEKTU DOTYCZĄCYCH PRZEZ WYKONAWCĘ I ODPOWIEDNIO UZGODNIONYCH ROZWIĄZAŃ ZAMIENNYCH, KOSZTY OPRACOWANIA PEŁNEJ DOKUMENTACJA ZAMIENNEJ PONOSI WYKONAWCA.
13. WSZYSTKIE URZĄDZENIA, MATERIAŁY, ELEMENTY I TECHNOLOGIE POWINNY POSIADAĆ PRZEWIDZIANE PRAWEM I ODPOWIEDNIMI PRZEPISAMI DOPUSZCZENIA, ATESTY I CERTYFIKATY.
14. WYKONAWCA BIERZE NA SIEBIE PEŁNĄ ODPOWIEDZIALNOŚĆ ZA DZIAŁANIE SYSTEMU POKAZANEGO NA RYS. ARCHITEKTONICZNYM LUB OPISANYCH W SPECYFIKACJI, NIE SPEŁNIA STAWIANYCH IM WYMAGAŃ FUNKCJONALNYCH, WYKONAWCA POWINIEN NATYCHMIAST POINFORMOWAĆ PISEMNIE ARCHITEKTA I OCZEKIWAĆ NA INSTRUKCJE OD ARCHITEKTA, PRZED WYKONANIEM PRACY.

*** UWAGA ***
ISTNIEJĄCE I PROJEKTOWANE PIONY WOD. – KAN. GŁODOWAĆ PŁYTĄ G-A, SZCZELNOŚĆ PRZEWODÓW INSTALACJI WG. DOKUMENTACJI BRANŻOWEJ

*** UWAGA ***
WOMO PROJEKTOWANE ŚCIANY O KLASIE ODPORNOŚCI OGNIOWEJ REI 120 WYKONAĆ JAKO SZKIELETOWE FERMACELL O STALOWEJ KONSTRUKCJI Z WYPEŁNIENIEM PUSTKI TYP 1541; POSZYCIE FERMACELL Z OBU STRON: 12,5+12,5 ORAZ 15+12,5 WEŁNA MINERALNA 60/80

RYSUNEK ORIENTACYJNY

P. P. "ARCHITEKT STUDIO 57" K2 – 300 WYSZKÓW UL. POLKOWICKA 34 TEL/FAX 34 313-96-00 e-mail:architekt.studio@pro.onet.pl
AUTOR PROJEKTU: "PRZEDSZKOLE KOMBI" WCZESNEGO ZAPŁONU STANOWISKO DOSTĘPU DO ROBÓT RATOWNICZYCH NA POZIOMIE KONDYGNACJI +2 W BUDYNKU A – NARODOWY INSTYTUT ONKOLOGII, REUMATOLOGII I REHABILITACJI IM. PROF. DR HAB. MED. ELŻBIETY HOSER"
ADRES INWESTYCJI: UL. SPARTAŃSKA 1, 02-637 WARSZAWA
INWESTOR: NARODOWY INSTYTUT ONKOLOGII, REUMATOLOGII I REHABILITACJI IM. PROF. DR HAB. MED. ELŻBIETY HOSER,02-637, SPARTAŃSKA 1, 02-637, WARSZAWA
BRANŻA: ARCHITEKTURA – KONSTRUKCJA
PROJEKTANT: mgr inż. arch. Beata Kotko upr.nr.: 15/2006 upr.budowlane do projektowania bez ograniczeń w specjalności architektonicznej
SPRAWDZIŁ: mgr inż. arch. Małgorzata Kopa upr.nr.: 15/2007 upr.budowlane do projektowania bez ograniczeń w specjalności architektonicznej
FAZA: PROJEKT BUDOWLANY
PROJEKTANT: mgr inż. Wiesław Łukasik upr.budowlane do projektowania bez ograniczeń w specjalności konstrukcyjno budowlanej SLK/7251/POOS/15
SPRAWDZIŁ: mgr inż. budowlany Mariusz Łukasik upr.budowlane do projektowania bez ograniczeń w specjalności konstrukcyjno budowlanej
mgr inż. Michał Witkowski
DATA: 09.2016
SKALA: 1:50
NUMER RYSUNKU: 07
RODZAJ RYSUNKU: RZUT III PIĘTRA CZ.II

DOPISEK DO WZORU PRAW. AUTORSKIEJ Z DNIEM 1 MAJ. AUTORSKIE PRAWA AUTORSKIE NIE MOGĄ BYĆ PRZEDMIOTEM OGRANICZEŃ LUB DOWOLNYCH UMÓWIONYCH BEZ PISEMNEJ ZGODY AUTORA W FORMIE, FORMIE SPRZEDAŻNEJ A PISEMNE UMOWA BEZ ZGODY – KSTOR