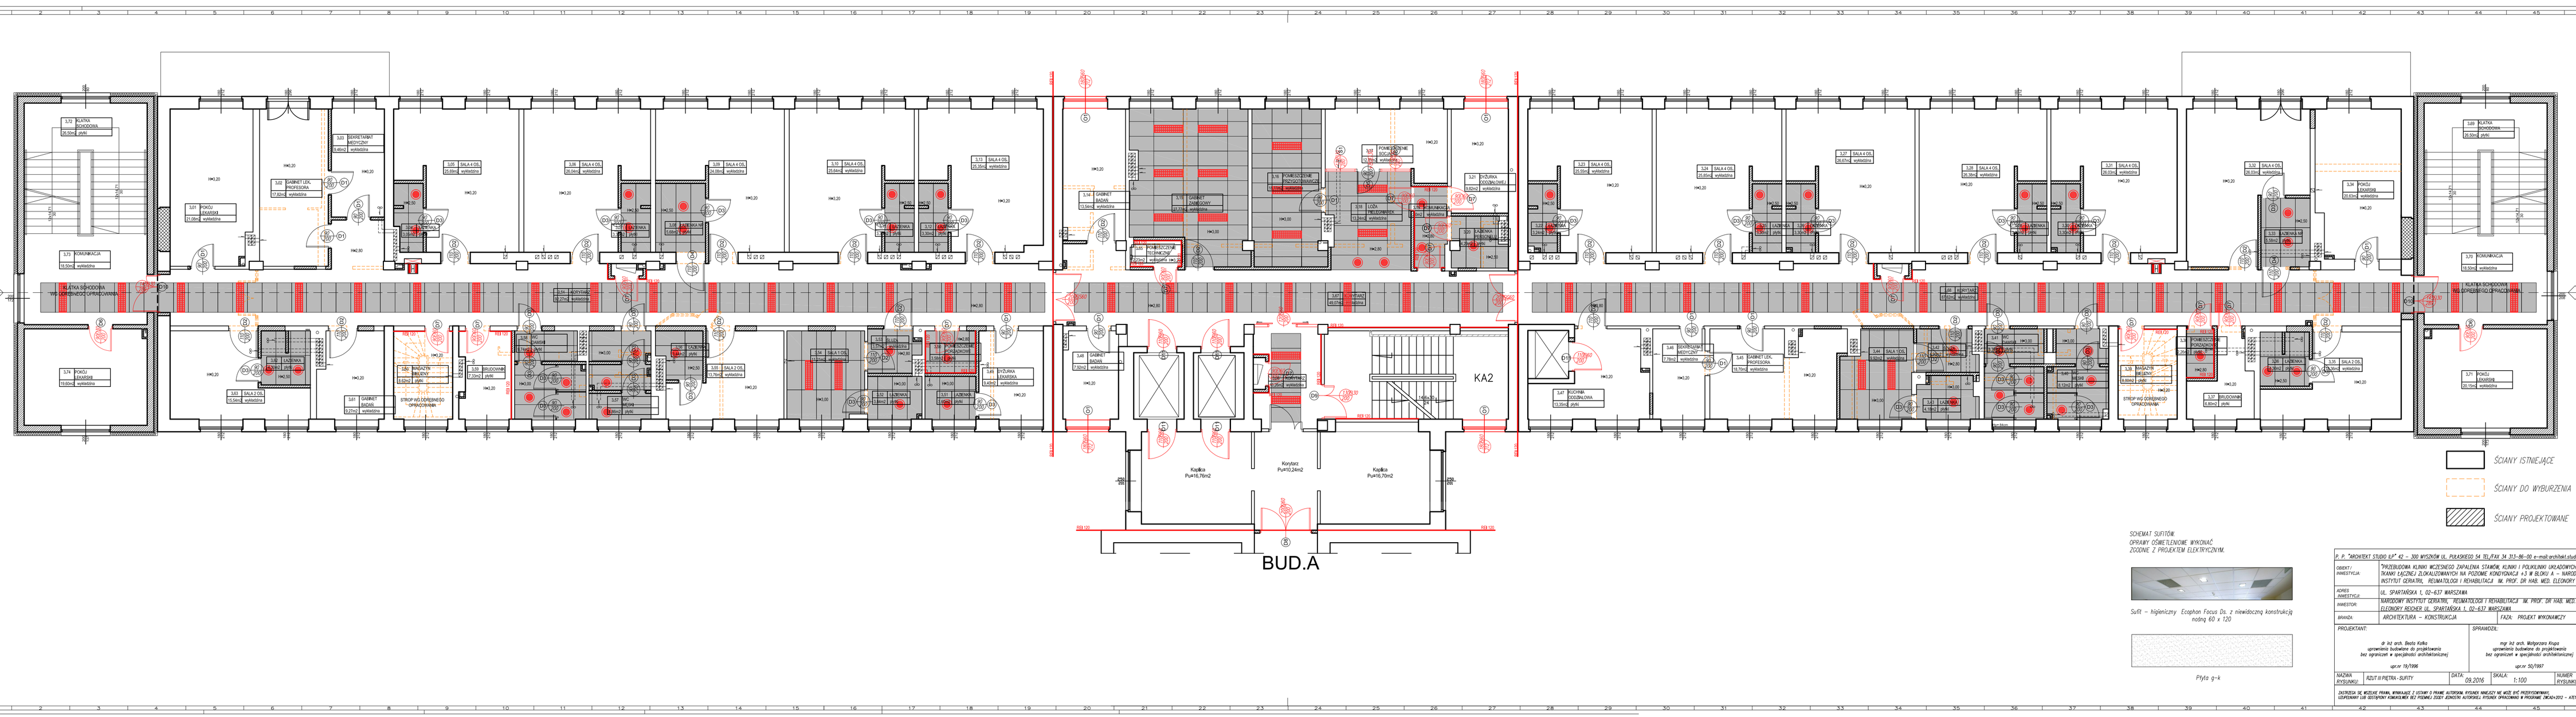

SCHEMAT SUFITÓW, OPRAWY OŚWIETLENIOWE WYKONAĆ ZGODNIE Z PROJEKTEM ELEKTRYCZNYM.

Sufit - higlenizny Ecophon Focus Ds, z niewidoczną konstrukcją nośną 60 x 120

Płyta g-k

P. P. "ARCHITEKT STUDIO Sp" 42 – 300 WYSZKÓW UL. PUŁASKIEGO 54, TEL/FAX: 54 273-86-00 e-mail: architekt.studio@vp.onet.pl

OBIEKT / INWESTYCJA:	"PRZEBUDOWA, KLINIKI WCZESNEGO ZAPALENIA STAWÓW, KLINIKI I POLIKLINIKI UKŁADOWYCH CHORÓB TKANKI ŁĄCZNEJ ZLOKALIZOWANYCH NA PIĘTRZE KONSTRUKCJI +3 W BLOKU A – NARODOWY INSTYTUT GERIATRII, REUMATOLOGII I REHABILITACJI IM. PROF. DR HAB. MED. ELEONORY REICHERT"
ADRES INWESTYCJI:	UL. SPARTAŃSKA 1, 02-637 WARSZAWA
INWESTOR:	NARODOWY INSTYTUT GERIATRII, REUMATOLOGII I REHABILITACJI IM. PROF. DR HAB. MED. ELEONORY REICHERT UL. SPARTAŃSKA 1, 02-637 WARSZAWA
BRANŻA:	ARCHITEKTURA – KONSTRUKCJA | FAZA: PROJEKT WYKONAWCZY

PROJEKTANT:	SPRAWDZIŁ:
dr inż. arch. Beata Kotka uprawnienia budowlane do projektowania bez ograniczeń w specjalności architektonicznej upr.nr 15/1596	mgr inż arch. Małgorzata Krupa uprawnienia budowlane do projektowania bez ograniczeń w specjalności architektonicznej upr.nr 35/1987

NAZWA RYSUNKU:	RZUT II PIĘTRA - SUFITY	DATA: 09.2016	SKALA: 1:100	NUMER RYSUNKU: 09

ZASTRZEGA SIĘ WSZELKIE PRAWA WYNIKAJĄCE Z USTAWY O PRAWIE AUTORSKIM. RYSUNKI NINIEJSZY NIE MOŻE BYĆ PRZEKAZYWANY, KOPIOWANY LUB ROZPOWSZECHNIANY BEZ PISEMNEJ ZGODY AUTORSKIEJ. RYSUNEK OPRACOWANO W PROGRAMIE ZWCAD+2012 - AUTODESK