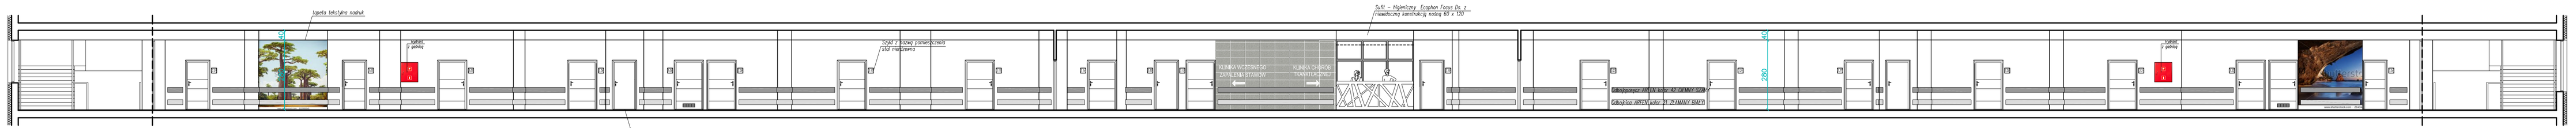

PRZEKRÓJ I–I

PRZEKRÓJ II–II

Sufit – higieniczny Ecophon Focus Ds z niewidoczną konstrukcją nośną 60 x 120

***Występujące w tekście nazwy i znaki towrowe użyto jedynie w celu określenia zakładanych tzw.standardów technicznych i materiałowych lub wyglądu estetycznego materiałów wykończeniowych. Dopuszcza sie stosowanie materiałów o parametrach równoważnych lub wyższych od zaprojektowanych.

Odbojnica ARFEN kolor 42 CIEMNY SZARY
uchwyt montażowy ARFEN kolor 21 ZŁAMANY BIAŁY

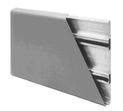

Odbojnica ARFEN kolor 21 ZŁAMANY BIAŁY

Wykładzina TARKETT, NEUTRALS DARK GREY 3040 383

Wykładzina TARKETT, IQ GRANIT MICRO IVORY 21050 356

Płytki granitowe Opoczno 30x60

P. P. "ARCHITEKT STUDIO LP" 42 – 300 WYSZKÓW UL. PIAŁKOWEJ.54 TEL/FAX 34 313-86-00 e-mail:architekt.studio@pro.onet.pl

OBIEKT / INWESTYCJA:	"PRZEBUDOWA KLINIKI WCZESNEGO ZAPALENIA STAWÓW, KLINIKI I POLIKLINIKI UKŁADOWYCH CHORÓB TKANKI ŁĄCZNEJ ZLOKALIZOWANYCH NA POZIOMIE KONSTRUKCJI +3 W BLOKU A – NARODOWY INSTYTUT GERIATRII, REUMATOLOGII I REHABILITACJI IM. PROF. DR HAB. MED. ELEONORY REICHER"
ADRES INWESTycji:	UL. SPARTAŃSKA 1, 02-637 WARSZAWA
INWESTOR:	NARODOWY INSTYTUT GERIATRII, REUMATOLOGII I REHABILITACJI IM. PROF. DR HAB. MED. ELEONORY REICHER UL. SPARTAŃSKA 1, 02-637 WARSZAWA
BRANŻA:	ARCHITEKTURA – KONSTRUKCJA / FAZA: PROJEKT BUDOWLANY

PROJEKTANT:	SPRAWDZIŁ:
dr inż arch. Beata Kalka uprawnienia budowlane do projektowania bez ograniczeń w specjalności architektonicznej upr.nr 70/1986	mgr inż arch. Małgorzata Kłopa uprawnienia budowlane do projektowania bez ograniczeń w specjalności architektonicznej upr.nr 70/1987

NAZWA RYSUNKU:	PRZEKRÓJ/PRZEKRÓJ/TABELA	DATA:	09.2016	SKALA:	1:100	NUMER RYSUNKU:	10

DOTYCZY SIĘ WYŁĄCZNIE FORMY, WYMIARÓW I CECHY O PRAWIE AUTORSKIM. RYSUNKI NIEJSZY NIE MOŻE BYĆ PRZEKAZYWANY, COPIOWANY LUB DSTRYBUOWANY KOMUKOLWIEK BEZ PISEMNEJ ZGODY ZEWNĘTRZ AUTORÓW.J. RYSUNEK OPRACOWNO W POZIOMIE ZRCAŁA-2012 – ARTESITE