




sufit – higieniczny Ecophon Focus Ds. z niewidoczną konstrukcją nośną 60 x 120

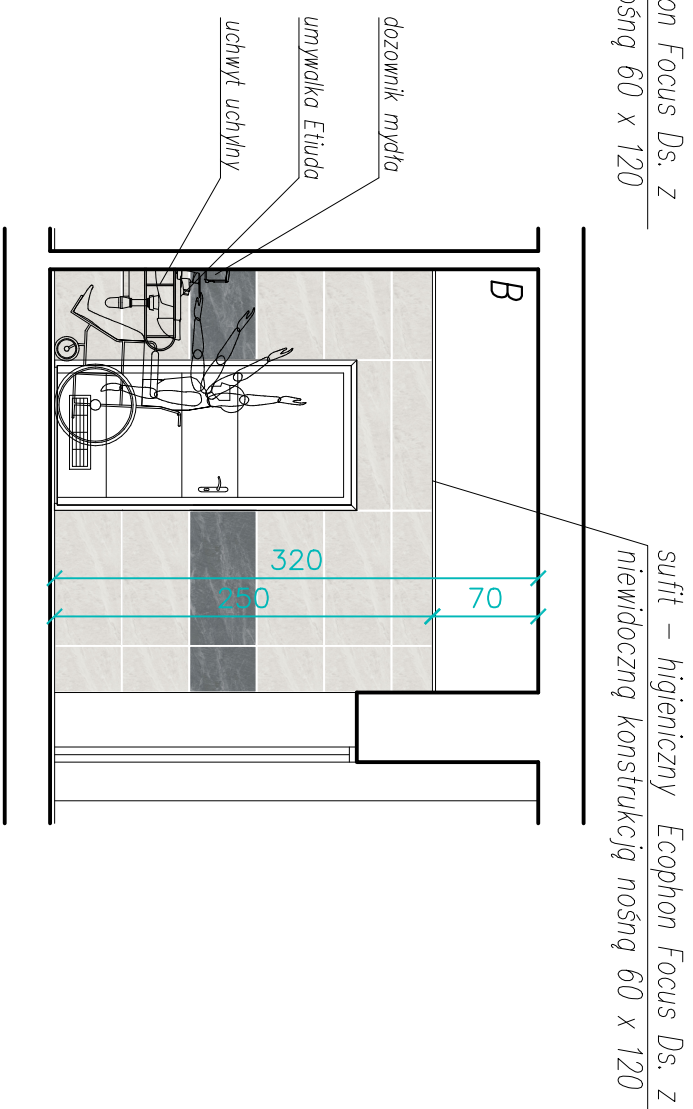



sufit – higieniczny Ecophon Focus Ds. z niewidoczną konstrukcją nośną 60 x 120

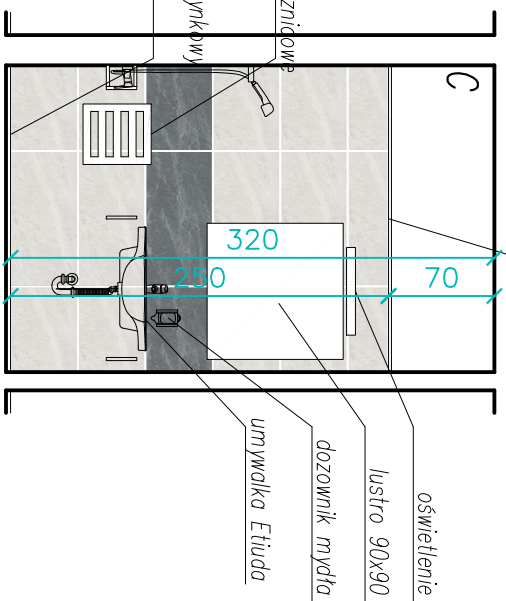


sufit – higieniczny Ecophon Focus Ds. z niewidoczną konstrukcją nośną 60 x 120

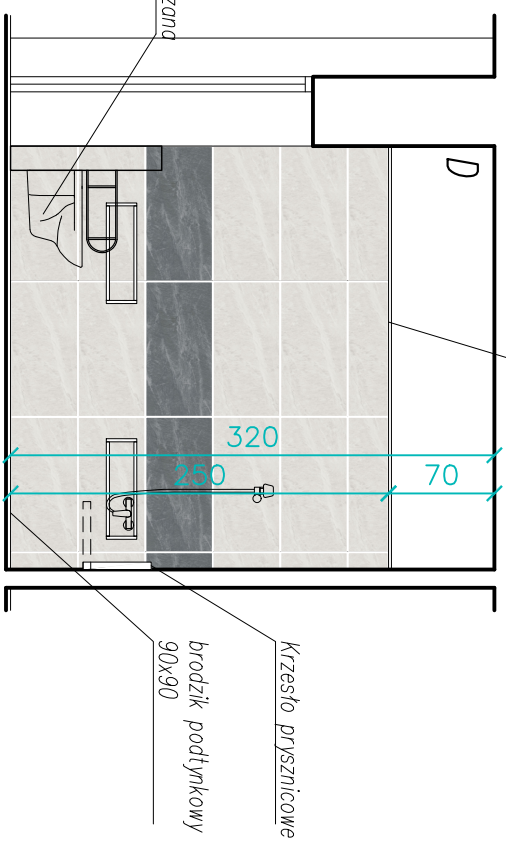

sufit – higieniczny Ecophon Focus Ds. z niewidoczną konstrukcją nośną 60 x 120

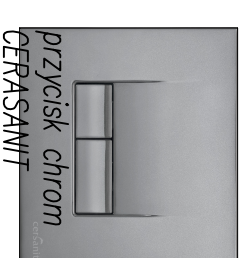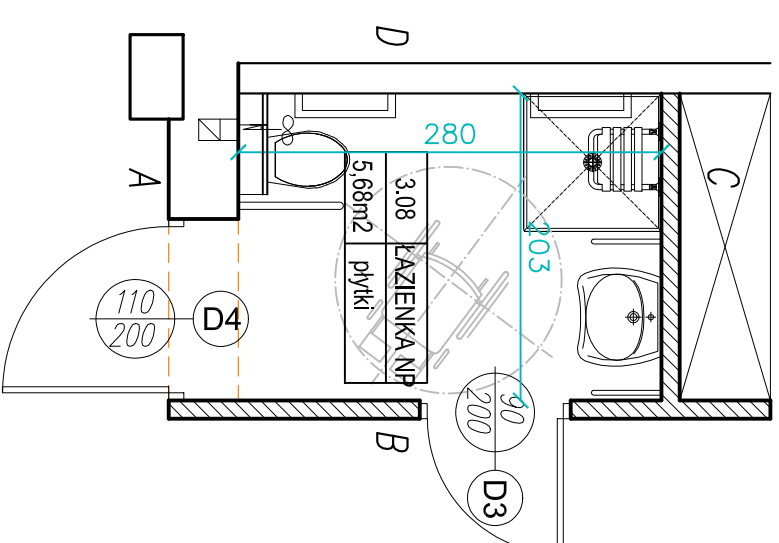

Uwagi:
Z powodu niedokładności wykonania niektórych elementów wymiary mogły różnić się między sobą. Wymiary projektowanych ścianek podano bez tynków i okładzin Fuga na ścianie max. 1,5mmmm kolor szary fuga na podłodze 2mm kolor szary
***Wstępujące w tekście nazwy i znaki towarowe użyto jedynie w celu określenia zakładowych i wzorcowych parametrów technicznych i materiałowych lub wyglądu estetycznego materiałów wykonawczych, dopuszcza się stosowanie materiałów o parametrach równoważnych lub wyższych od zaprojektowanych.

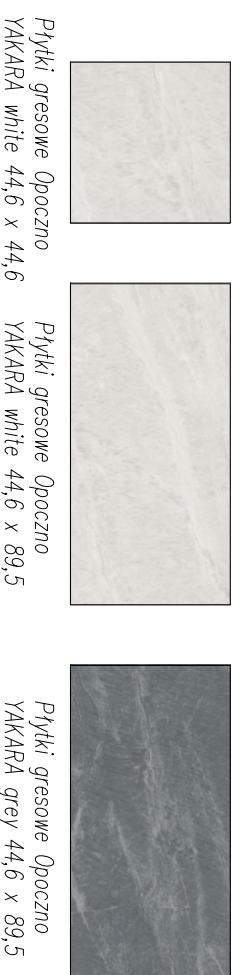

P. P. "ARCHITEKT STUDIO ILP" 42 – 300 MYSKOWO UL. PUŁASKIEGO 54 TEL./FAX 34 313-86-00 e-mail: architekci.studio@pro.onet.pl

OBIEKT / INWESTYCJA: "PRZEBUDOWA KLINIKI Wczesnego Zapalenia Stawów, Kliniki i Polikliniki Ukazadnych Chorób TKANKI ŁĄCZNEJ / ZLOKALIZOWANYCH NA POZIOMIEJ kondygnacji +3 W BLOKU A – NARODOWY INSTYTUT GERIATRII, REUMATOLOGII I REHABILITACJI IM. PROF. DR HAB. MED. ELEONORY REICHER"

ADRES INWESTYCJI: UL. SPARTANSKA 1, 02-637 WARSZAWA
INWESTOR: NARODOWY INSTYTUT GERIATRII, REUMATOLOGII I REHABILITACJI IM. PROF. DR HAB. MED. ELEONORY REICHER

BRANŻA: ARCHITEKTURA – KONSERWACJA
FAZA: PROJEKT WYKONAWCZY

PROJEKTANT: dr inż arch. Beata Koko
uprawnienia budowlane do projektowania bez ograniczeń w specjalności architektonicznej!
upr.nr 19/1996

SPRAWDZIŁ: mgr inż arch. Małgorzata Krupa
uprawnienia budowlane do projektowania bez ograniczeń w specjalności architektonicznej!
upr.nr 50/1997

NAZWA PRYSUNKU: ARANŻACJA ŁAZIENKI 308
DATA: 09.2016
SKALA: 1:50
NUMER PRYSUNKU: 12

ZASTĘPCA ŚR. KESZULIE PRACOWNIA, WYKONAJĄCE Z USTAWY O PRACIE AUTORSKIM RYSUNKU NIE MÓŻE BYĆ PRZEPISOWYMIAN, UZUPERNIANY LUB OSTRYPIANY KONKURATYWIEZ BEZ PIŚMENEJ ZGODY EDYTORA AUTORSKIEJ RYSUNKIENI ORAZOWANIO W PROGRAMIE ZNACIO-2012 – AZEIONB