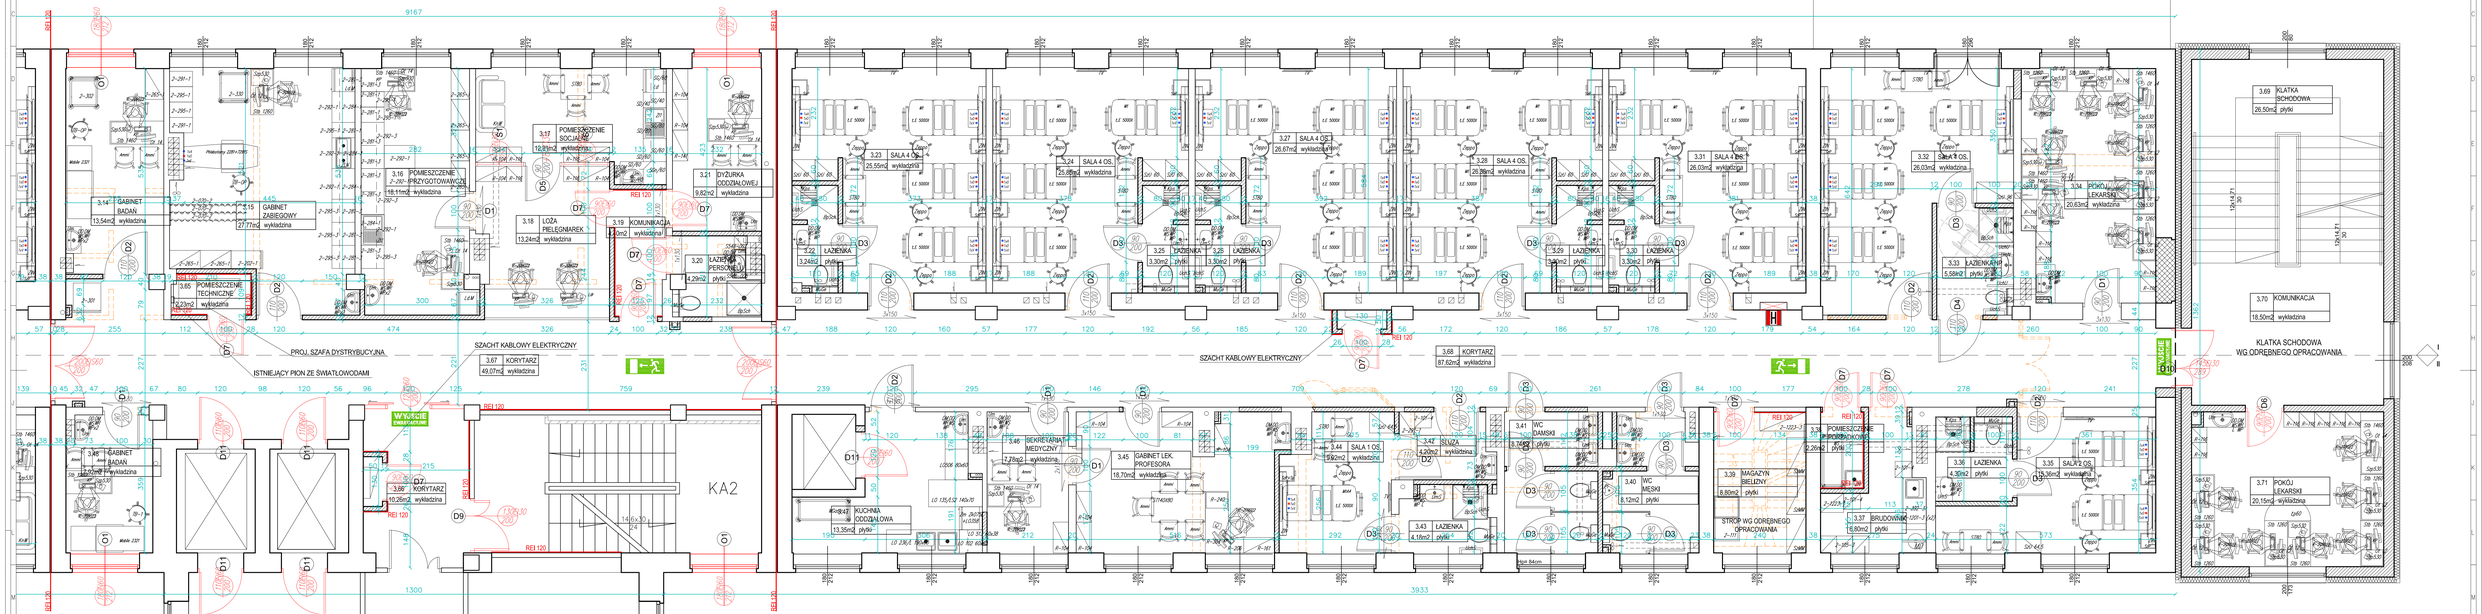

LP	SYMBOL	ZNACZENIE SYMBOLU
1.	DD	dozownik płynu dezynfekującego
2.	DM	dozownik mydła
3.	WS	wieszak
4.	WR	wieszak na ręczniki jednorazowego użytku
5.	WP	wiadro pedalowe stal nierdzewna
6.	L	lustro
7.	UchUm	uchwyt umywalkowy
8.	UchU	uchwyt ustępu
9.	UchS	uchwyt stały
10.	MuGe	miska ustępowa
11.	BpSch	brodzik bezprogowy
12.	Pi	pisuar Taurus
13.	Kps	krzesło prysznicowe składane
14.	Um	umywalka nablatowa Ontario
15.	UmN	umywalka Ensuba
16.	UmS	umywalka Style
17.	UmL	umywalka Libra
18.	SS48-007	Słupek Dahlia
19.	SS48-005	Szafka Dahlia
20.	L.E. 5000X	Łóżko Enterprise 5000X
21.	SzP	szafka przyłóżkowa gama Enterprise
22.	St	stolik przyłóżkowy gama Enterprise
23.	Mt	materac piankowy
24.	MAA4	materac Alpha active 4
25.	TB-1	taboret TB-1 CHROM kolor biały bez oparcia
25.	TB-OP	taboret TB-OP lekarski z oparciem kolor biały
26.	Zeppo	taboret tapicerowany Zeppo kolor NWG-V-18
27.	KnW	kanapa wypoczynkowa
28.	ZN	zestaw przyłóżkowy
29.	TV	telewizor
30.	Ammi	krzesło Ammi M1000 PREMIUM WHITE
31.	R-209022	fotel obrotowy z mechanizmem synchro
32.	SxU 60/64,5/96	szafka meblowa obrabiana AJ biały laminat
33.	Mobile 2321	kostka zabiegowa mobilna
34.	Phlebotomy 2281x2280x1	stół zabiegowy z czynnościami związanymi z badaniem krwi
35.	2-265-1	szafka medyczna przeszklona
36.	2-1223-1	regał magazynowy 60
37.	2-1223-2	regał magazynowy 100
38.	2-1223-3	regał magazynowy 120
39.	3-392-2	stół roboczy stal nierdzewna 100
40.	3-392-3	stół roboczy stal nierdzewna 120
41.	SzUN	szafka umywalkowa stal nierdzewna 60
42.	2-1201-1	półka wisząca x4 stal nierdzewna 80
43.	2-1201-3	półka wisząca x2 stal nierdzewna 120
44.	SzMM	Szafa metalowa magazynowa
45.	2-111	wózek do przewożenia czystej i brudnej bielizny
46.	2-105-3	wózek do worków pofałdy 120L
47.	2-101-4	wózek do worków pojedynczy 120L
48.	2-301	wózek medyczny
49.	2-302	wózek medyczny
50.	2-330	wózek medyczny
51.	2-070-2	parawan
52.	2-202-1	stolik opatrunkowy
53.	2-291-1	szafka pojedyncza stojąca 40
54.	2-291-3	szafka pojedyncza stojąca 60
55.	2-292-1	szafka podwójna stojąca 80
56.	2-292-3	szafka podwójna stojąca 120
57.	2-295-1	szafka pojedyncza 3 szufladowa stojąca 40
58.	2-295-3	szafka pojedyncza 3 szufladowa stojąca 60
59.	2-281-1	szafka pojedyncza wisząca 40
60.	2-281-3	szafka pojedyncza wisząca 60
61.	2-284-1	szafka podwójna wisząca 80
62.	2-971-5	sejf na narkotyki
63.	WGastn	wózek gastronomiczny
64.	LO 236,6; 190x60	stół stowarzyszeniowy 2-zbiornikowy
65.	LO506 80x60	szafa
66.	LO 135,6;52 140x70	stół roboczy z blokiem szufiad
67.	LO 513 60x38	szafka naścienna
68.	LO 102 60x60	stół roboczy z półką
69.	Zm 3x075E+LO358	zmywarka + podstawa
70.	Sb 1260	biurko 120 blat biały, stelaż szary
71.	Sb 1460	biurko 140 blat biały, stelaż szary
72.	Sp530	kontener podburkowy 3-szufladowy
73.	O112	ostrona tylna 104,6
74.	O114	ostrona tylna 124,6
75.	tp60	fotelik półkargoły 60
76.	R-116	szafa meblowa 40 front biały, korpus szary
77.	R-141	szafa meblowa 80 front biały, korpus szary
78.	R-104	szafa meblowa 80 front biały, korpus szary
79.	R-161	szafa meblowa 80 front biały, korpus szary
80.	R-206	biurko 160 blat biały, stelaż szary
81.	R-240	kontener podburkowy
82.	R-304	ostrona tylna 158
83.	ST	stół
84.	LpR	łóżko pielęgniarskie
85.	Kp	komputer
86.	ZLN	zlewozmywak nablatowy dwukomorowy stal nierdzewna
87.	ZI	zlewozmywak nablatowy jednokomorowy stal nierdzewna
88.	MD	myjnia dezynfektor
89.	Ld	lodówka
90.	LdM	lodówka na leki
91.	WS	wózek serwisowy
92.	BG	brodzik gospodarczy
93.	SG/40	szafka górna 40
94.	SG/60	szafka górna 60
95.	SG/80	szafka górna 80
96.	SGx/60	szafka górna narożna 60
97.	SD/40	szafka dolna 40
98.	SD/60	szafka dolna 60
99.	SD/80	szafka dolna 80
100.	TxO	przyłącze tlenu
101.	TxV	przyłącze próżni
102.	TxA	przyłącze sprężonego powietrza

RYSUNEK ORIENTACYJNY

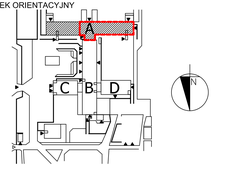

WYJŚCIE EWAKUACYJNE
KIERUNEK EWAKUACJI
ŚCIANY ISTNIEJĄCE
ŚCIANY DO WYBURZENIA
ŚCIANY PROJEKTOWANE

P. P. "MOKSHIT STUDIO SP.Z O. O." 300 WARSZAWA UL. PIASKOWSKA 34 IEL/FAX: 34 203-48-00 e-mail:architekt.studio@pro.onet.pl

ADRES OBIEKTU:	UL. SPARTAŃSKA 1, 02-637 WARSZAWA
INWESTOR:	NARODOWY INSTYTUT ONKOLOGII, REHABILITACJI I REWALIDACJI IM. PROF. DR HAB. MED. ELŻBIETY RUCHOŃSKIEJ UL. SPARTAŃSKA 1, 02-637 WARSZAWA
BRANŻA:	ARCHITEKTURA – KONSTRUKCJA
PROJEKTANT:	mgr inż. arch. Bogusław Kopa: uprawnienia budowlane do projektowania bez ograniczeń w specjalności architektonicznej
SPRAWDZIŁ:	mgr inż. arch. Bogusław Kopa: uprawnienia budowlane do projektowania bez ograniczeń w specjalności architektonicznej
mgr inż. TELTAK	mgr inż. TELTAK
NAZWA RYSUNKU:	RZUT III PIĘTRA CZ.B
DATA:	09.2016
SKALA:	1:50
NUMER RYSUNKU:	02

